


OFICINA 3-

Planta Primera

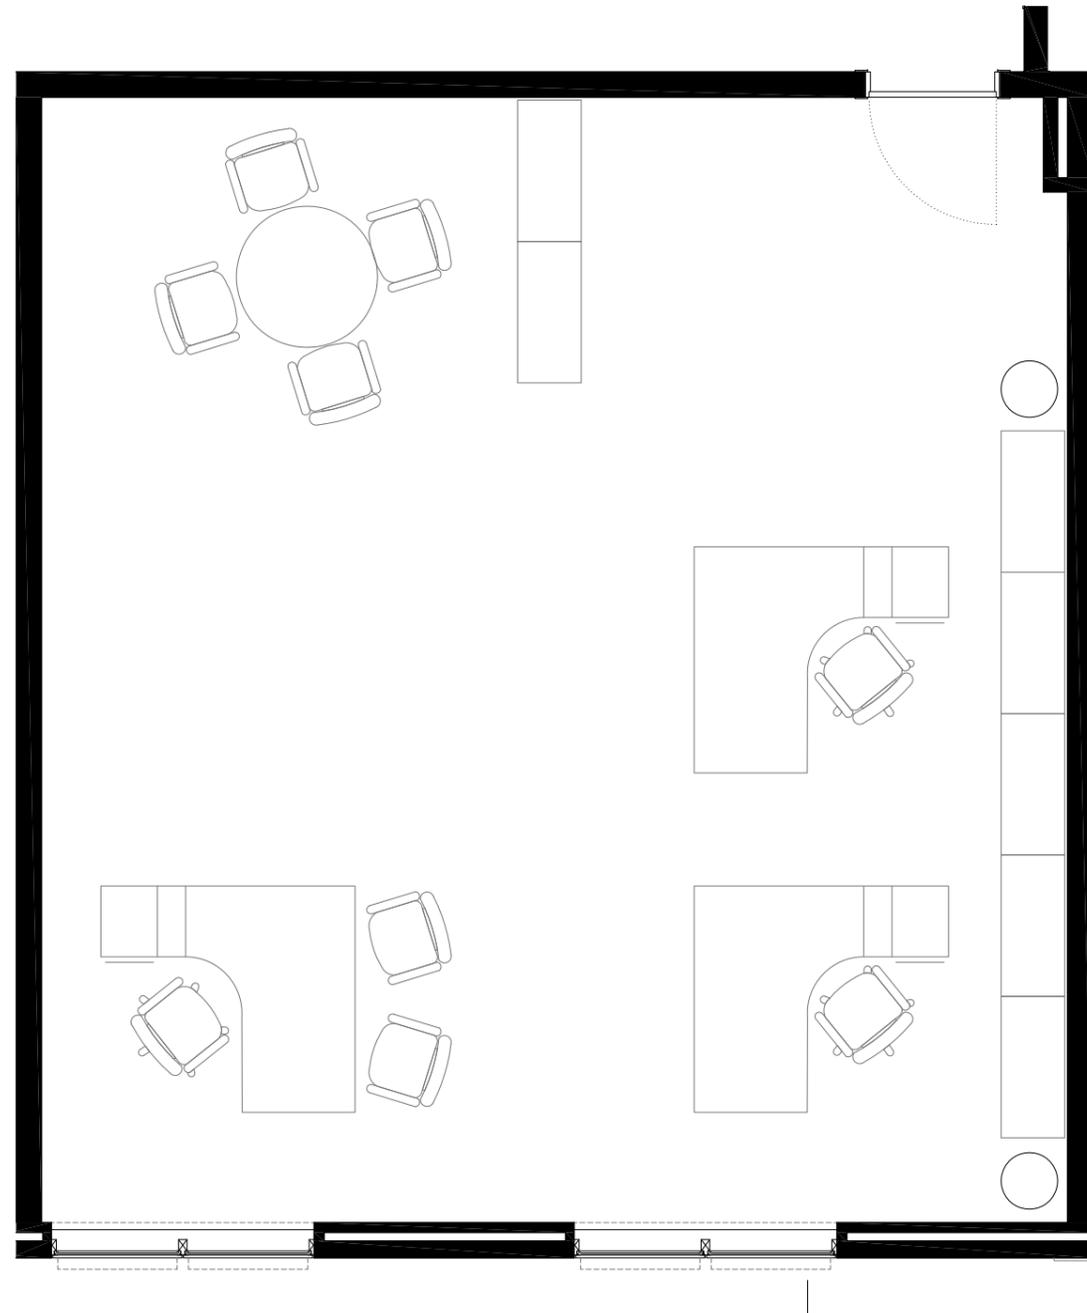


DEPARTAMENTO TÉCNICO
Revisión: 1
Fecha: 16/01/2017

Escala 1 : 50



La información aquí contenida puede ser modificada durante el transcurso de la ejecución de la obra por exigencias técnicas, jurídicas o comerciales, sin que ello implique menoscabo en el nivel global de calidades. El mobiliario, incluido el de cocina, se refleja a efectos meramente decorativos, sin que se incluya en la oferta.

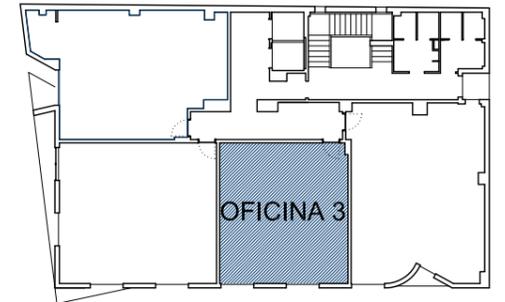

CUADRO DE SUPERFICIES

Área Trabajo y Reunión 57.44 m²

ÚTIL TOTAL OFICINA 3 57.44 m²

CONSTRUIDA PROPIA 65,74 m²

CONSTRUIDA Z.COMUNES 15,40 m²

CONSTRUIDA TOTAL 81,14 m²