


OFICINA 4-
Planta Primera


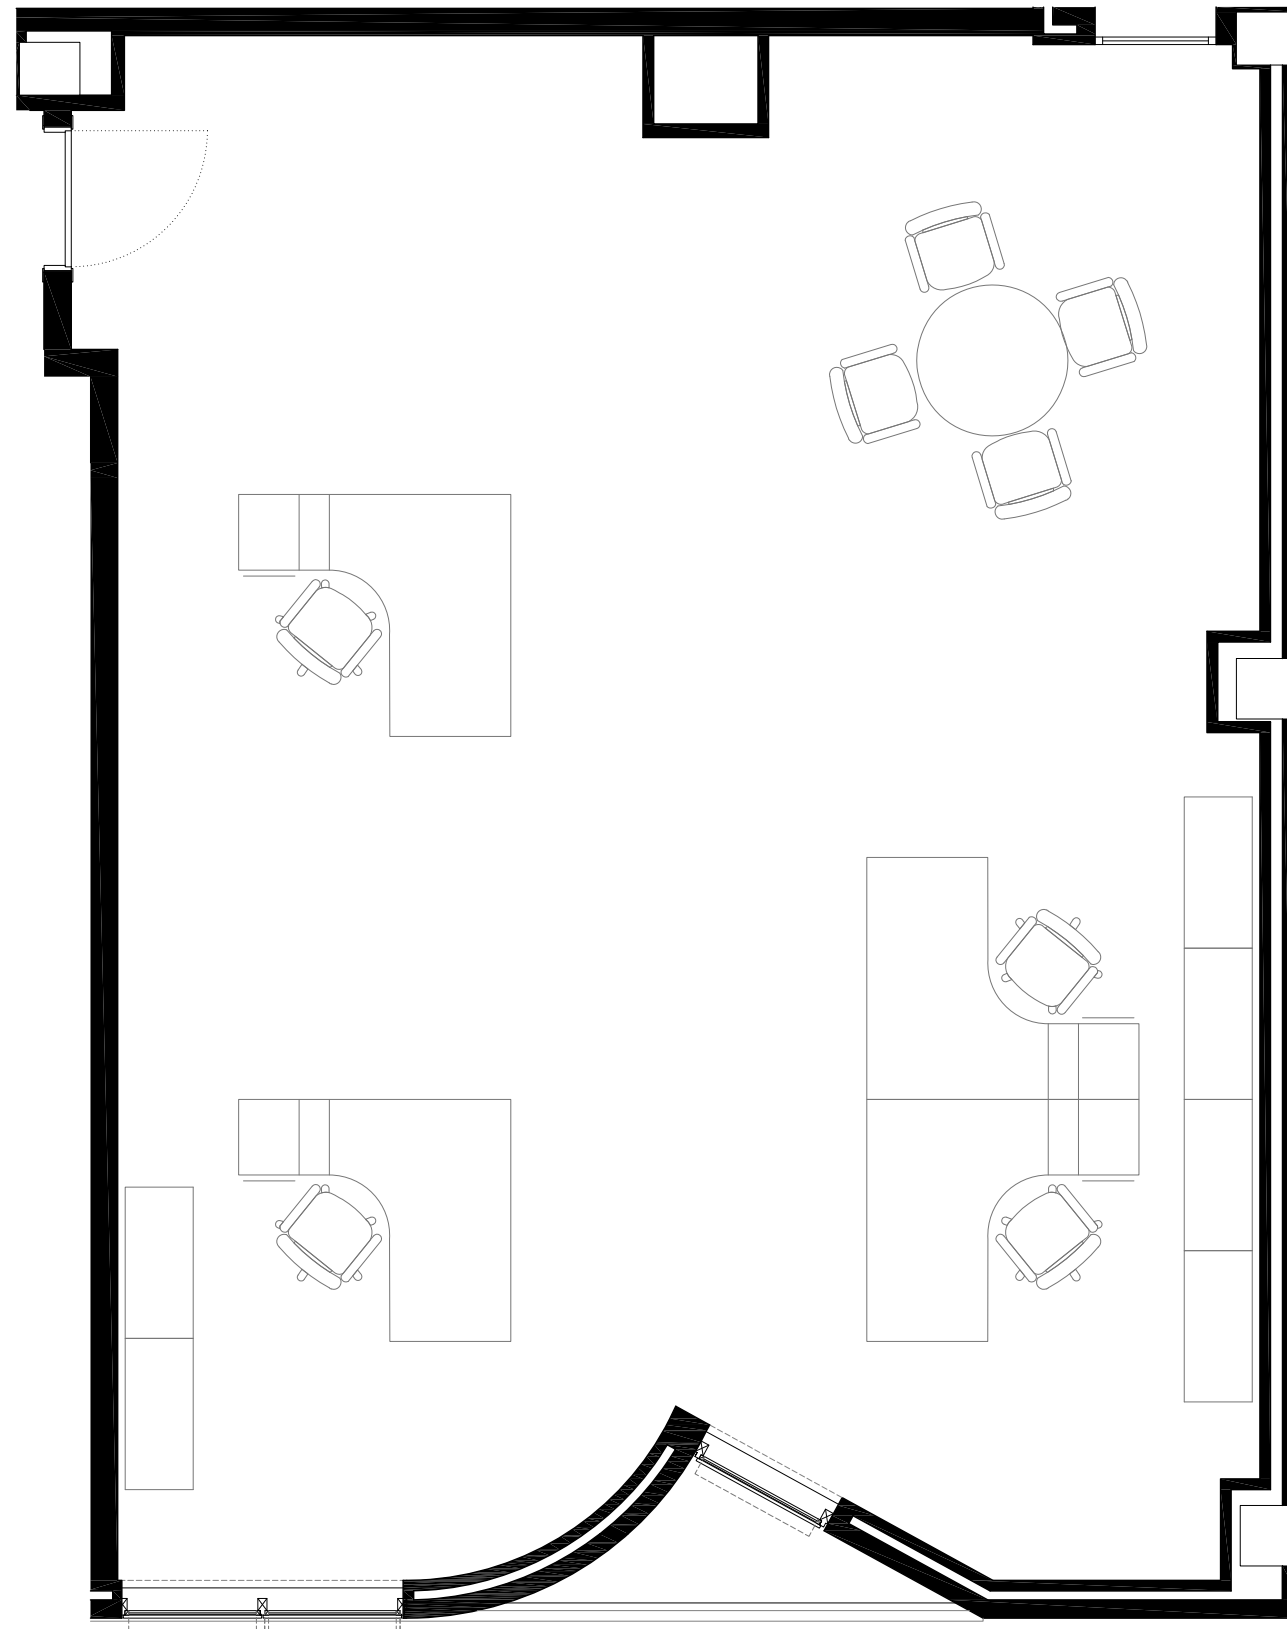


DEPARTAMENTO TÉCNICO
Revisión: 1
Fecha: 16/01/2017

Escala 1 : 50



La información aquí contenida puede ser modificada durante el transcurso de la ejecución de la obra por exigencias técnicas, jurídicas o comerciales, sin que ello implique menoscabo en el nivel global de calidades. El mobiliario, incluido el de cocina, se refleja a efectos meramente decorativos, sin que se incluya en la oferta.

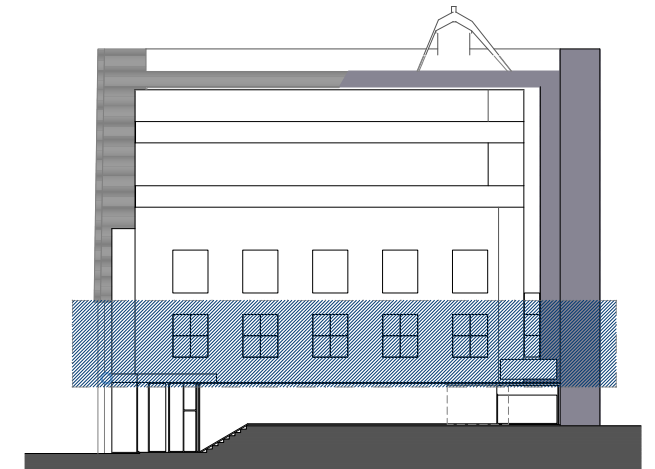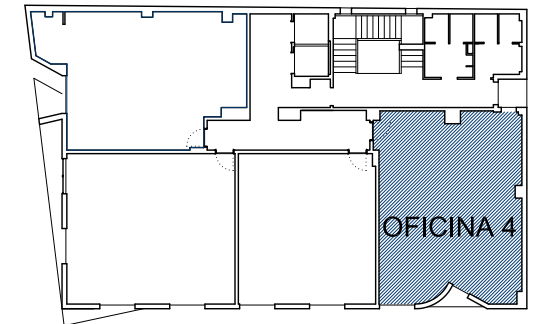

CUADRO DE SUPERFICIES

Área Trabajo y Reunión 74.76 m2

ÚTIL TOTAL OFICINA 4 74.76 m2

CONSTRUIDA PROPIA 85,57 m2

CONSTRUIDA Z.COMUNES 20,01 m2

CONSTRUIDA TOTAL 105,58 m2