


PLANTA BAJA EDIFICIO ANIVERSARIO

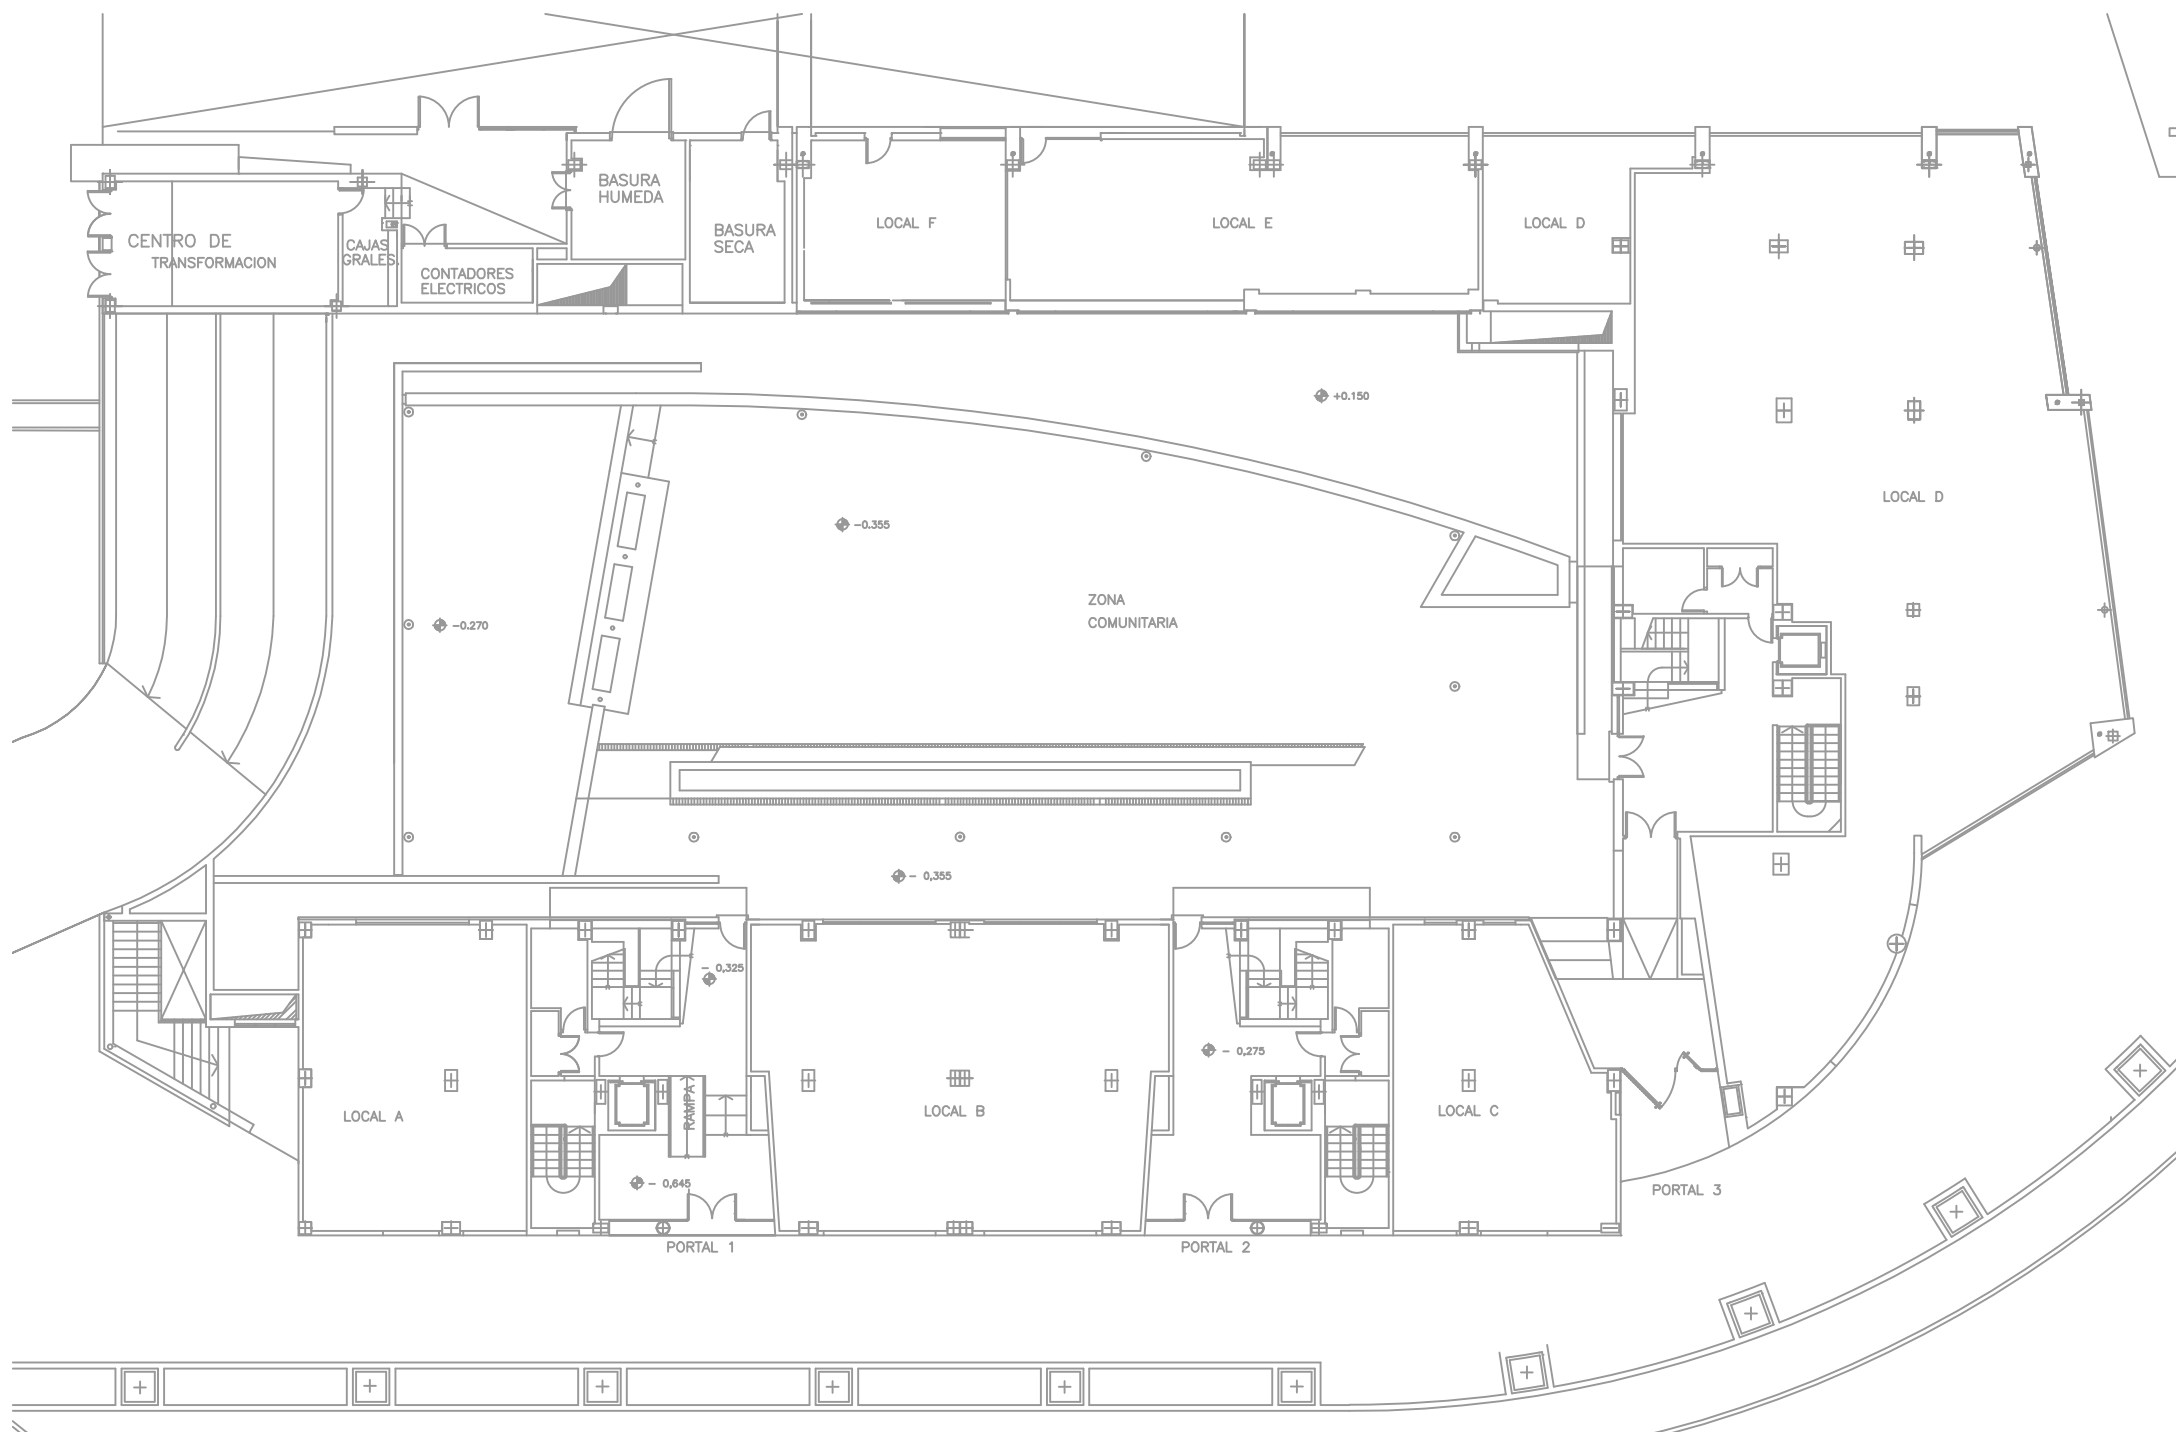

CUADRO DE SUPERFICIES CONSTRUIDAS

LOCALES	CONSTRUIDA
D	37,86 m ²
E	90,50 m ²

Escala 1 : 250



La información aquí contenida puede ser modificada durante el transcurso de la ejecución de la obra por exigencias técnicas, jurídicas o comerciales, sin que ello implique menoscabo en el nivel global de calidades. El mobiliario, se refleja a efectos meramente decorativos, sin que se incluya en la oferta.