


INSUR CENTRO HUELVA
PLANTA PRIMERA. OFICINA 4
PASEO DE LA GLORIETA NORTE

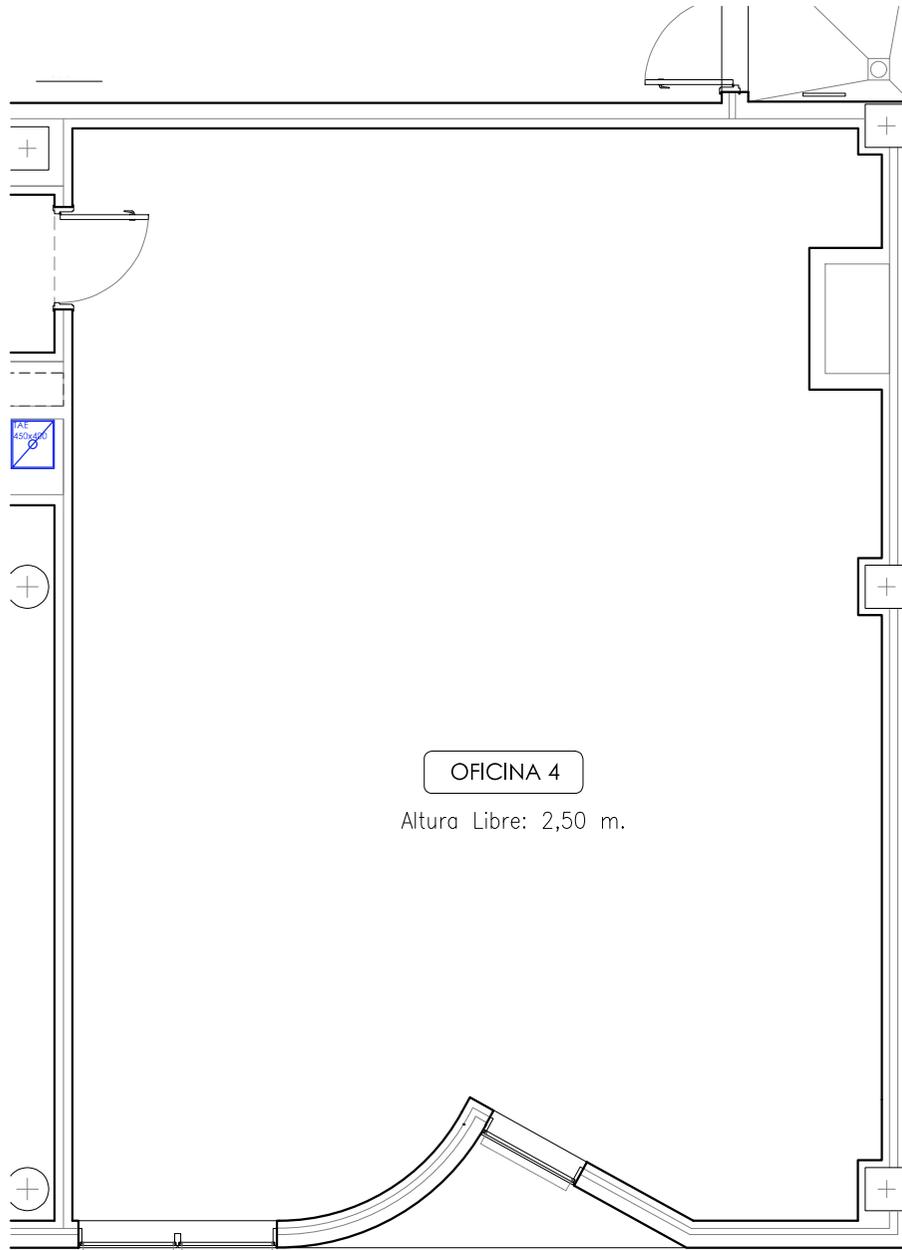


Escala 1:50



La información aquí contenida no tiene carácter contractual, pudiendo ser modificada durante el transcurso de la ejecución de la obra por exigencias técnicas, jurídicas o comerciales, sin que ello implique menoscabo en el nivel global de calidades.

EMPLAZAMIENTO

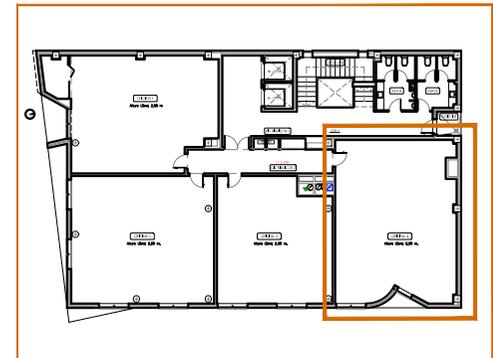

SUPERFICIE ÚTIL OFICINA 4 P1
 SUPERFICIE TOTAL OF.4 P1 + PPZC

74,19 m²
 115,38 m²