
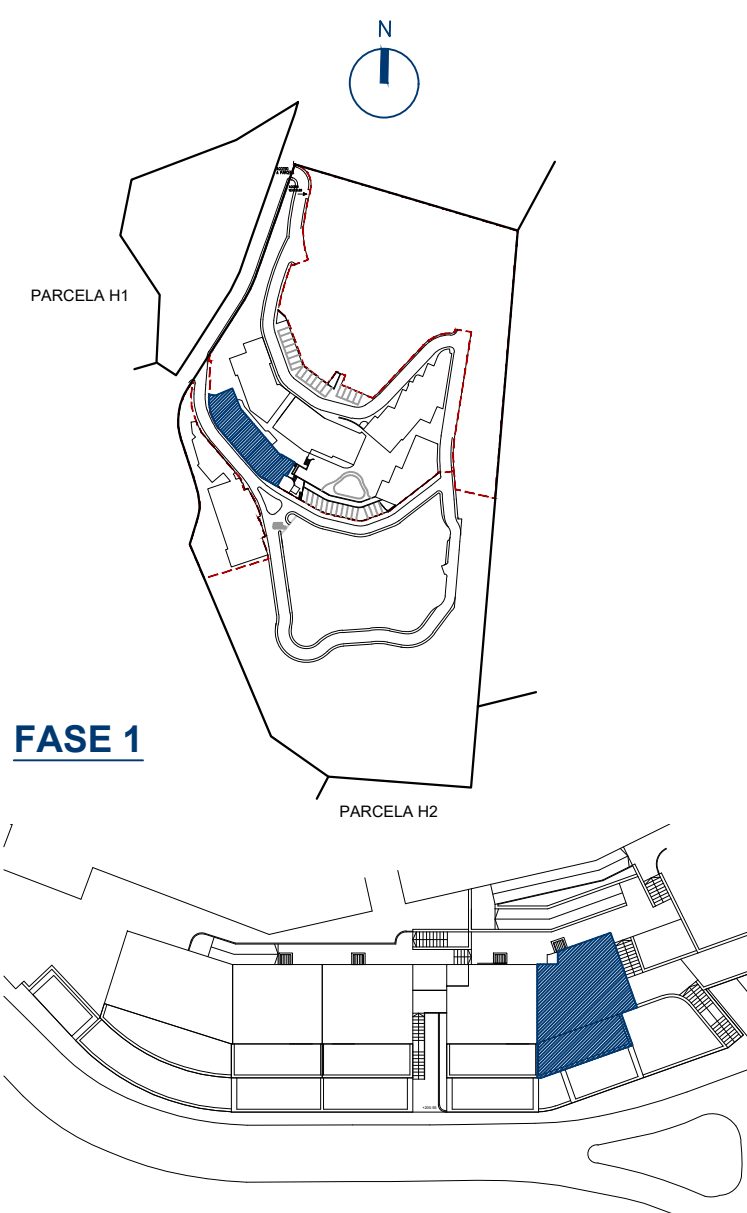
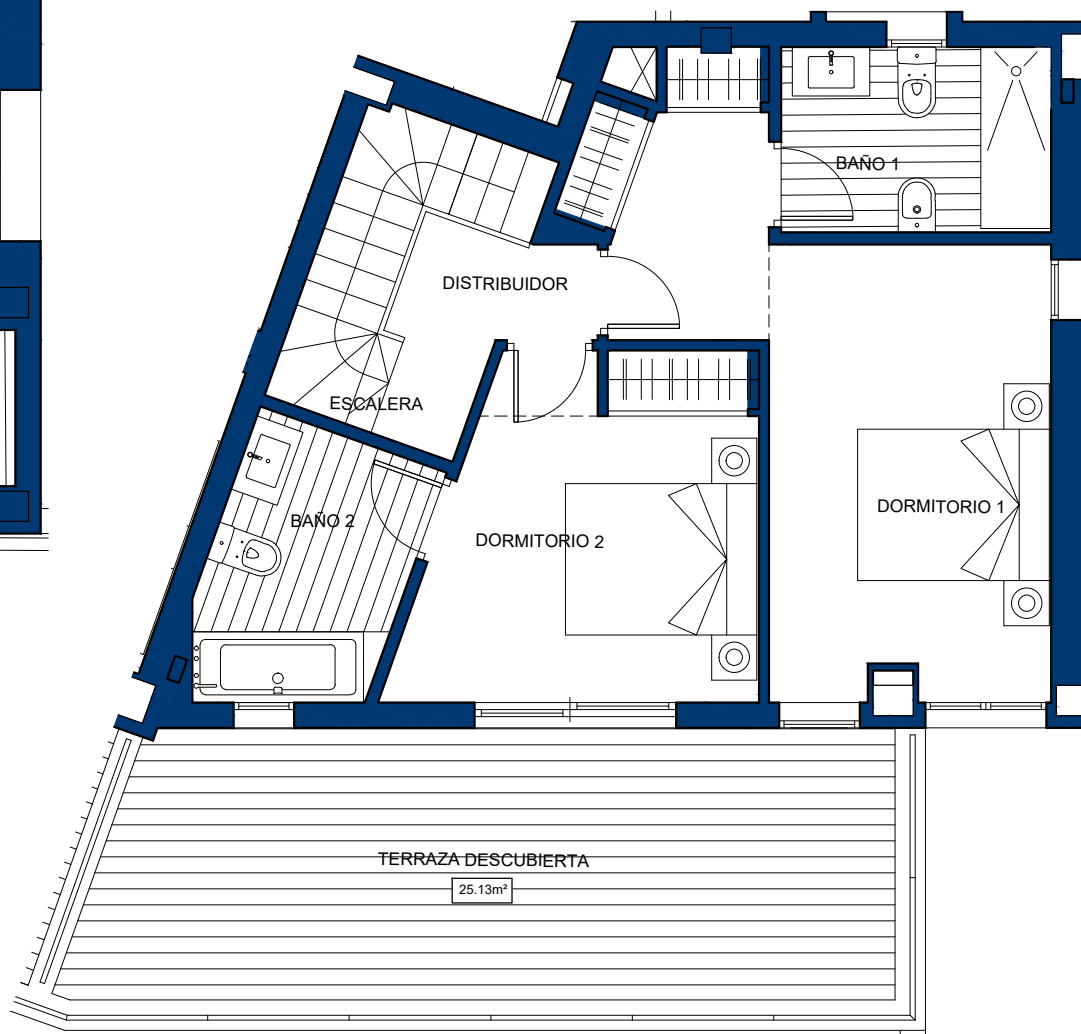


VIVIENDA Nº21

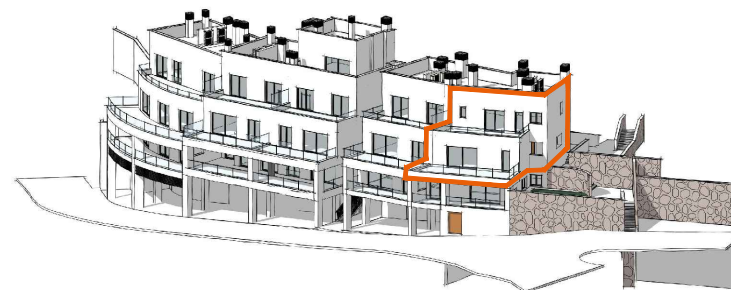

**FASE 1**

**BLOQUE 3-E**  
**CUADRO DE SUPERFICIES**

Hall	9.25m <sup>2</sup>
Cocina	11.01m <sup>2</sup>
Escalera	5.28m <sup>2</sup>
Salón- Comedor	27.80m <sup>2</sup>
Dormitorio 3	10.01m <sup>2</sup>
Baño 3	3.70m <sup>2</sup>
<b>TOTAL ÚTIL PLANTA BAJA</b>	<b>67.05m<sup>2</sup></b>
Distribuidor	3.80m <sup>2</sup>
Dormitorio 1	17.65m <sup>2</sup>
Dormitorio 2	10.74m <sup>2</sup>
Baño 1	4.80m <sup>2</sup>
Baño 2	5.37m <sup>2</sup>
<b>TOTAL ÚTIL PLANTA ALTA</b>	<b>42.36m<sup>2</sup></b>
<b>TOTAL ÚTIL INTERIOR</b>	<b>109.41m<sup>2</sup></b>
<hr/>	
<b>CONSTRUIDA VIVIENDA</b>	<b>133.62m<sup>2</sup></b>
<b>CONSTRUIDA TERRAZAS</b>	<b>53.35m<sup>2</sup></b>
<b>CONSTRUIDA LAVADERO</b>	<b>3.03m<sup>2</sup></b>
<b>CONSTRUIDA TOTAL</b>	<b>190.00m<sup>2</sup></b>
<hr/>	
<b>UTIL BOJA <sup>(1)</sup></b>	<b>120.35m<sup>2</sup></b>
<b>CONSTRUIDA BOJA <sup>(1)</sup></b>	<b>154.69m<sup>2</sup></b>

**PLANTA BAJA**

Escala 1 : 75



**PLANTA ALTA**

(1) Según Decreto 218/2005 / Sup.Util se define como la superficie del suelo interior de la vivienda y el 50% de espacios exteriores privativos (limitándose al 10% de la útil interior).  
Sup.Construida\_Sup.Util + cerramientos interiores/exteriores y parte proporcional de elementos comunes.