
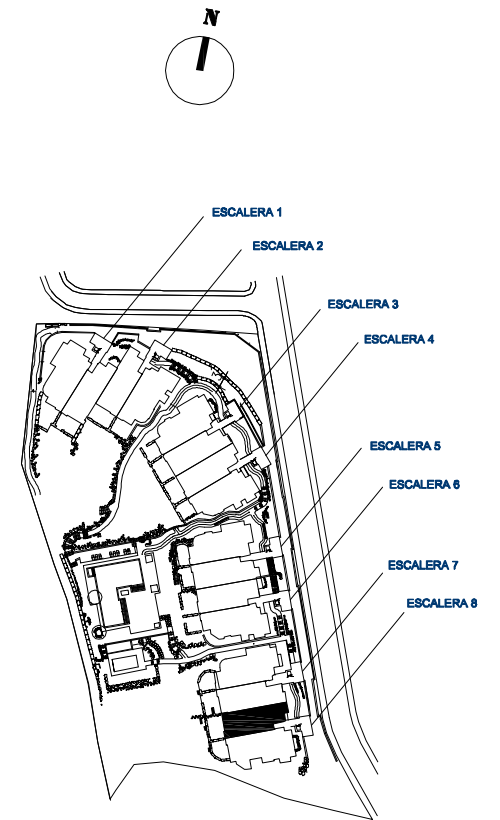


VIVIENDA 802- ESCALERA 8

Bloque 4 . Planta Baja

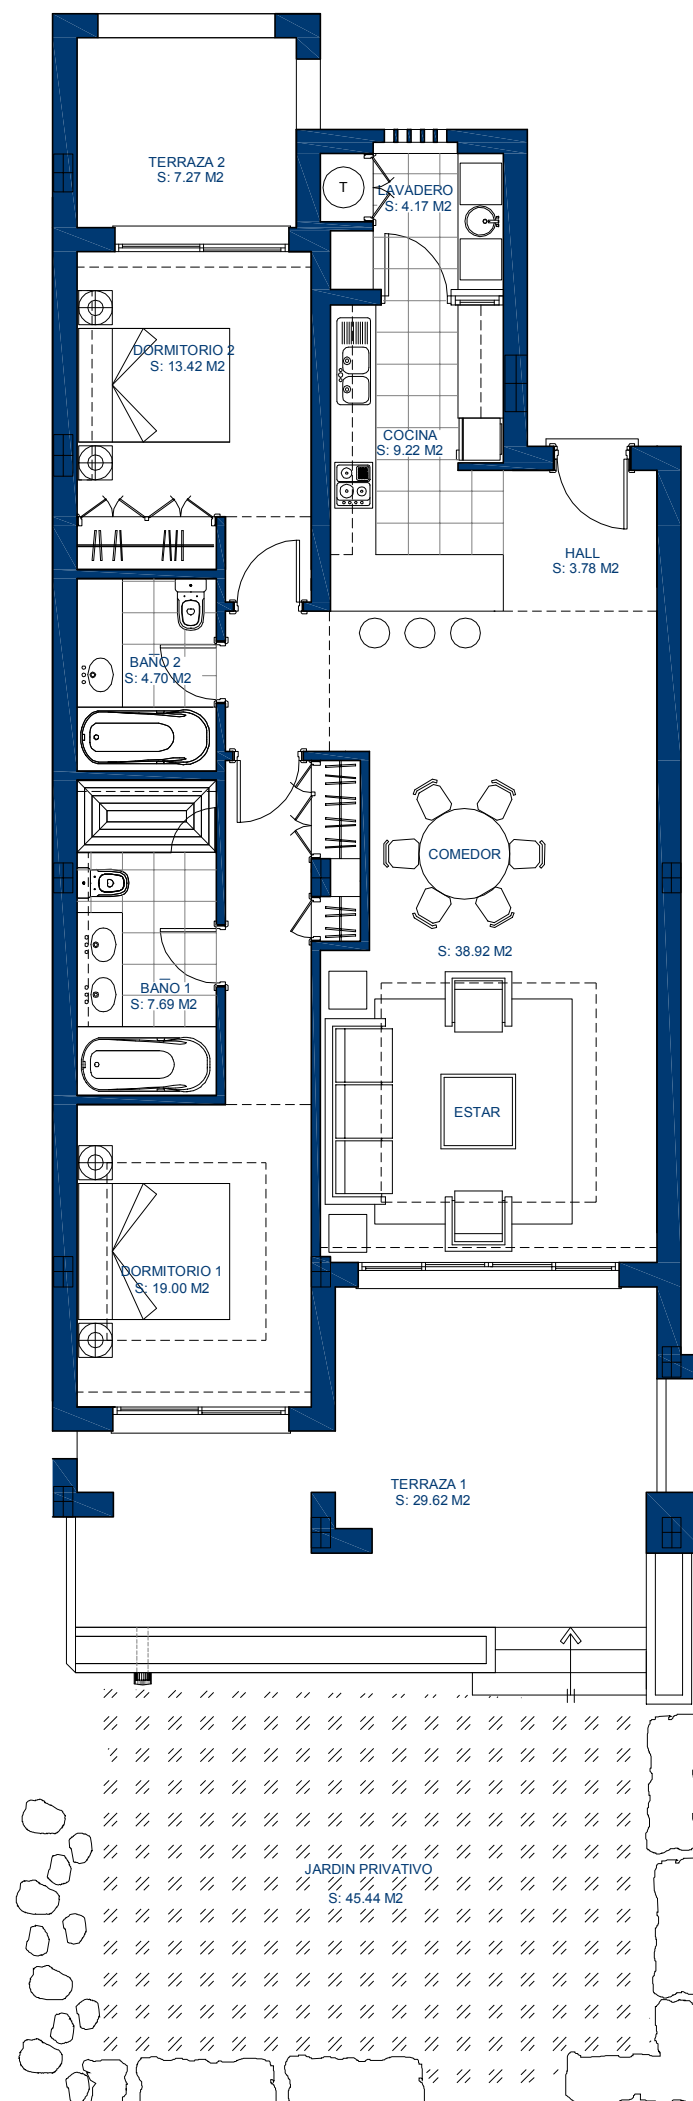

CUADRO DE SUPERFICIES

Hall	3.78 m ²
Cocina	9.22 m ²
Lavadero	4.17 m ²
Comedor - Estar	38.92 m ²
Dormitorio 1	19.00 m ²
Dormitorio 2	13.42 m ²
Baño 1	7.69 m ²
Baño 2	4.70 m ²
TOTAL ÚTIL INTERIOR	100.90 m²
Terraza 1	29.62 m ²
Terraza 2	7.27 m ²
TOTAL ÚTIL EXTERIOR	36.89 m²
ÚTIL TOTAL VIVIENDA	137.79 m²
CONSTRUIDA PROPIA	160.21 m²
CONSTRUIDA TOTAL	185.96 m²
Jardín Privativo	45.44 m²

Escala 1 : 100

