IDS HUELVA PATRIMONIAL S.L.U.

INSUR CENTRO HUELVA

PLANTA PRIMERA. OFICINA 2

PASEO DE LA GLORIETA NORTE

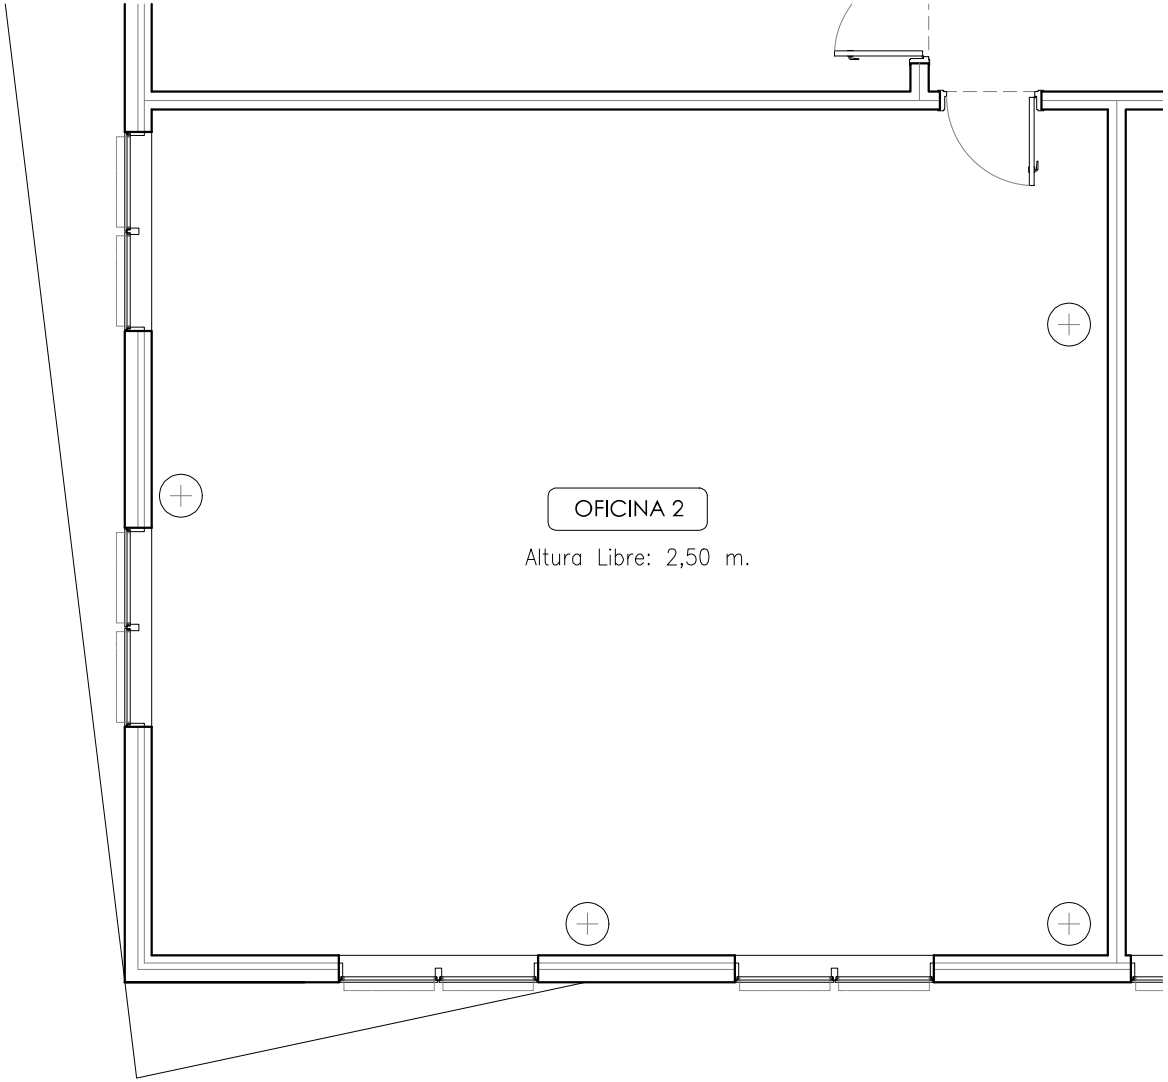

Escala 1:50

0 1 m 2 m 3 m 4 m 5 m

EMPLAZAMIENTO

N

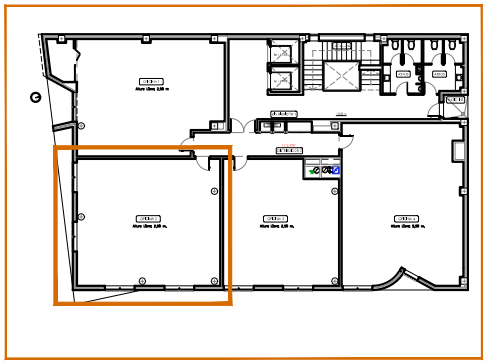

SUPERFICIE ÚTIL OFICINA 2 P1	70,10 m²
SUPERFICIE TOTAL OF.2 P1 + PPZC	109,02 m²

La información aquí contenida no tiene caracter contractual, pudiendo ser modificada durante el transcurso de la ejecución de la obra por exigencias tecnicas, jurídicas o comerciales, sin que ello implique menoscabo en el nivel global de calidades.