




VIVIENDA Nº35

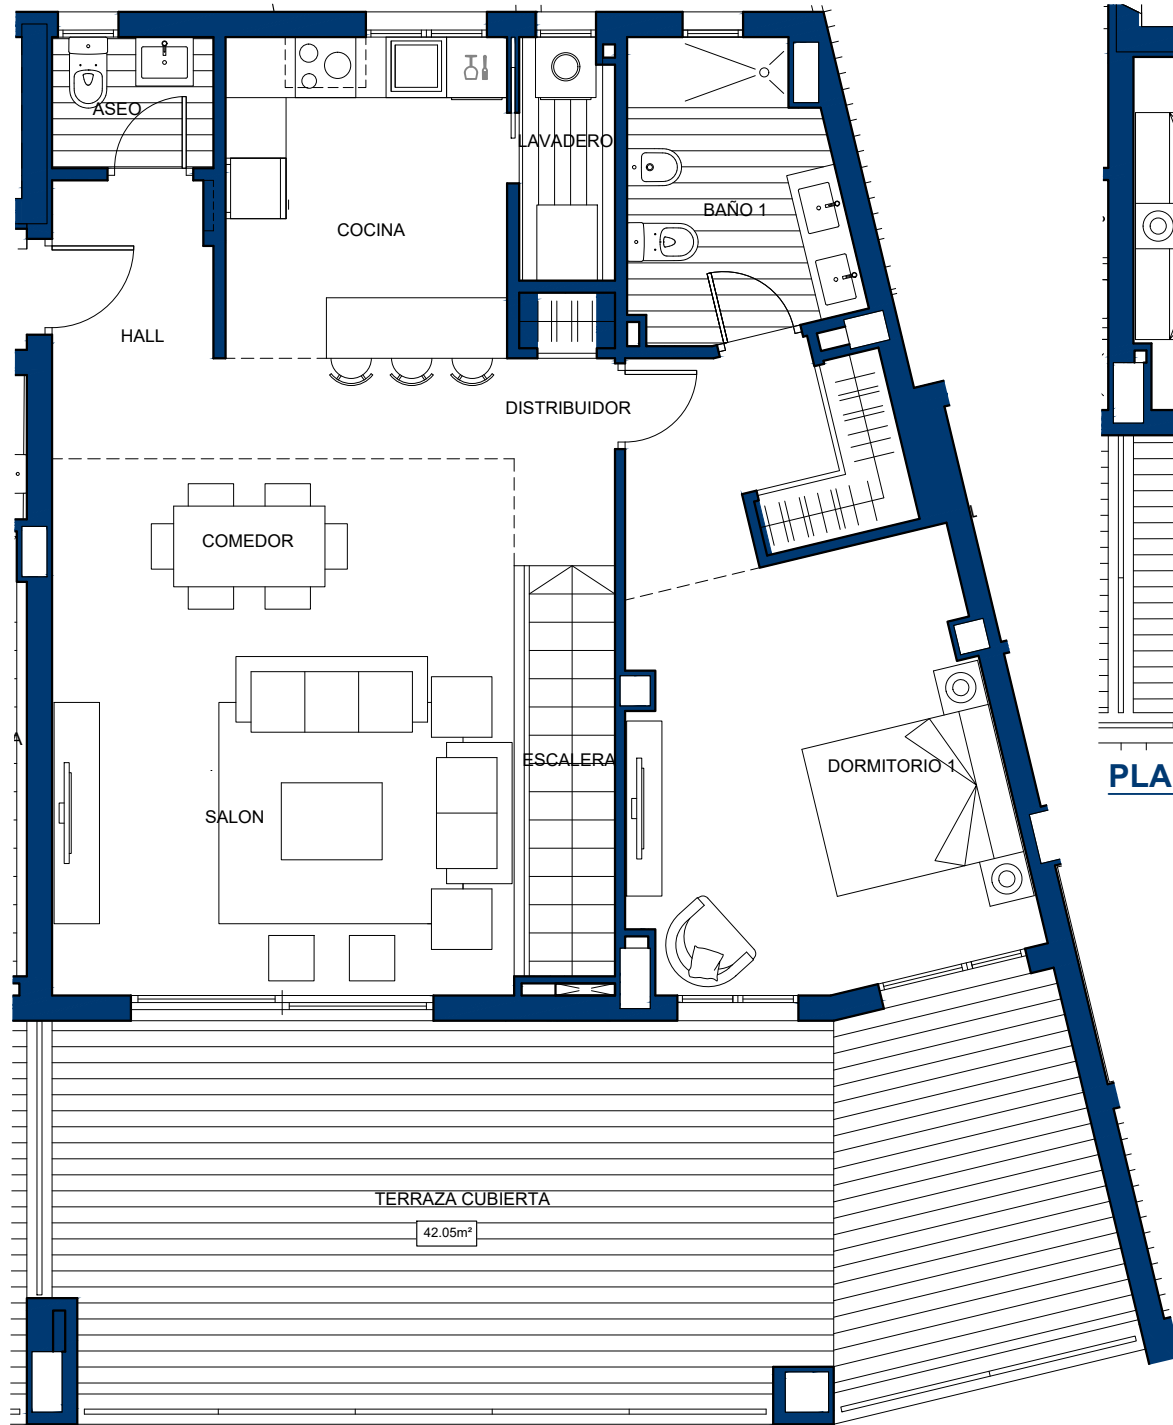


**PLANTA ALTA**

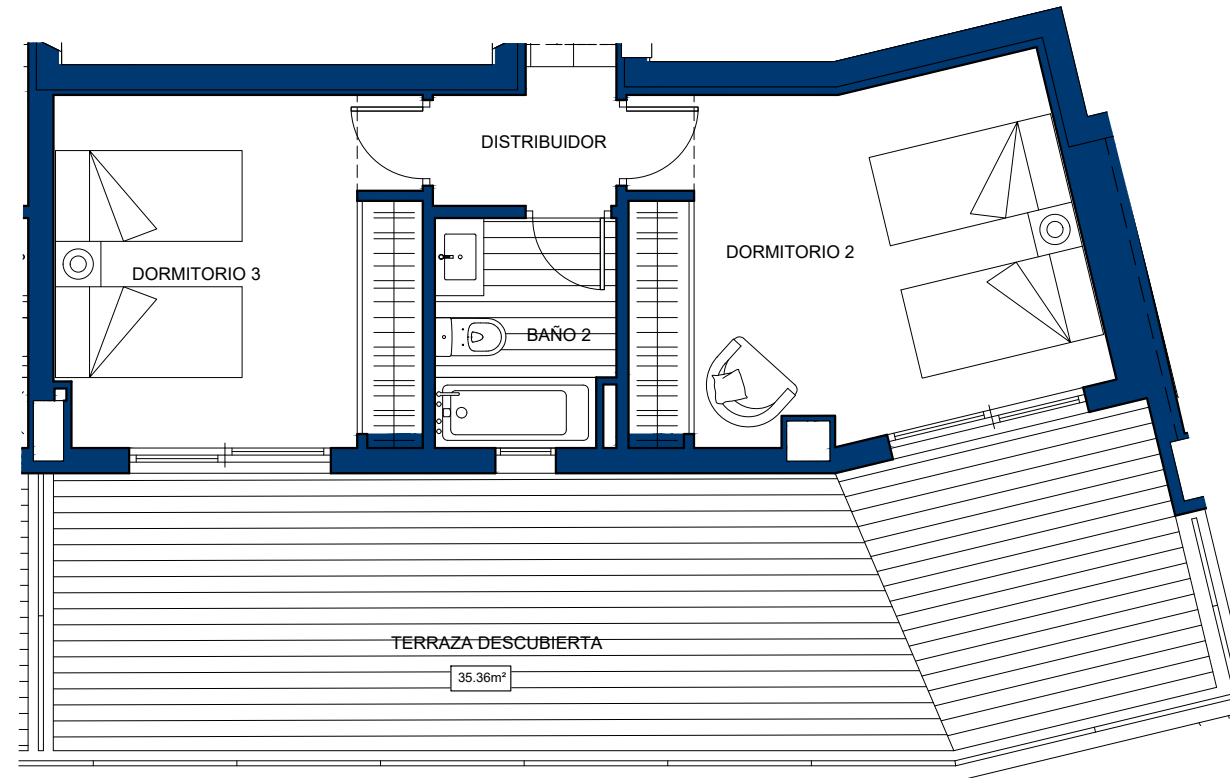

**PLANTA BAJA**

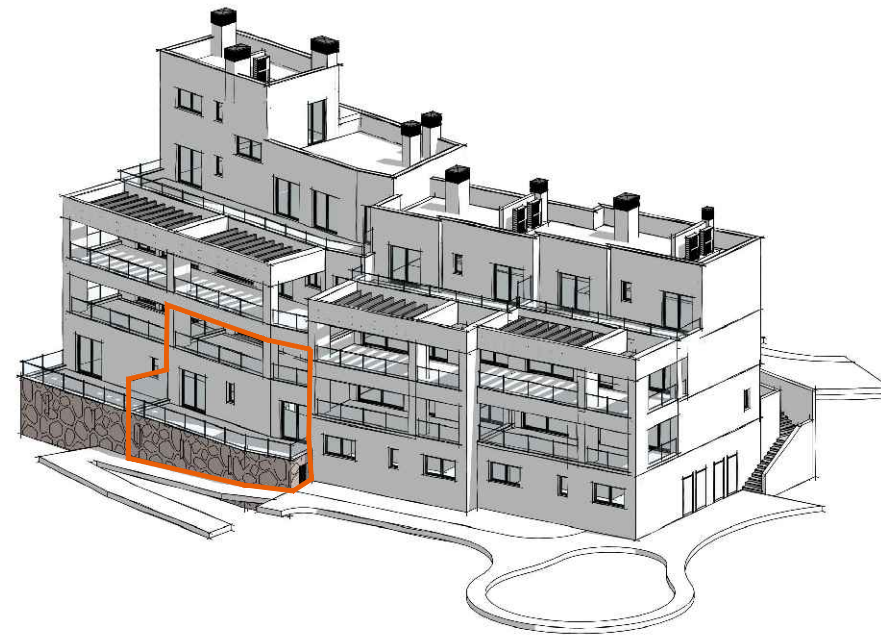

**FASE 1**

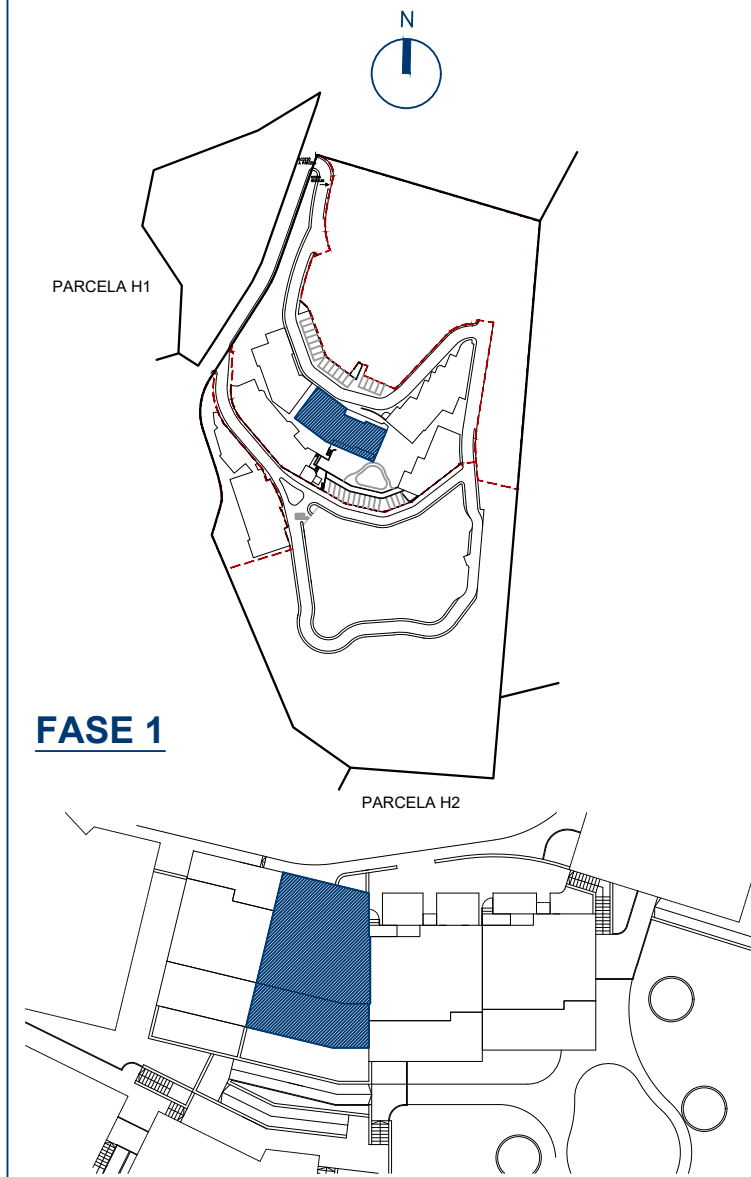

**BLOQUE 3-H**

**CUADRO DE SUPERFICIES**

Hall	2.82m <sup>2</sup>
Cocina	8.72m <sup>2</sup>
Lavadero	2.29m <sup>2</sup>
Salón- Comedor	28.94m <sup>2</sup>
Aseo	2.08m <sup>2</sup>
Dormitorio 1	20.95m <sup>2</sup>
Baño 1	5.96m <sup>2</sup>
Escalera	4.03m <sup>2</sup>
<b>TOTAL ÚTIL PLANTA ALTA</b>	<b>75.79m<sup>2</sup></b>
Distribuidor	4.92m <sup>2</sup>
Dormitorio 2	15.30m <sup>2</sup>
Dormitorio 3	12.67m <sup>2</sup>
Baño 2	3.96m <sup>2</sup>
<b>TOTAL ÚTIL PLANTA BAJA</b>	<b>36.85m<sup>2</sup></b>
<b>TOTAL ÚTIL INTERIOR</b>	<b>112.64m<sup>2</sup></b>
<b>CONSTRUIDA VIVIENDA</b>	<b>132.52m<sup>2</sup></b>
<b>CONSTRUIDA TERRAZAS</b>	<b>77.41m<sup>2</sup></b>
<b>CONSTRUIDA TOTAL</b>	<b>209.93m<sup>2</sup></b>
<b>UTIL BOJA <sup>(1)</sup></b>	<b>123.90m<sup>2</sup></b>
<b>CONSTRUIDA BOJA <sup>(1)</sup></b>	<b>170.59m<sup>2</sup></b>

Escala 1 : 75

1 m 2 m 3 m 4 m 5 m 6 m 7 m 8 m 9 m 10 m

La información aquí contenida no tiene carácter contractual, pudiendo ser modificada durante el transcurso de la ejecución de la obra por exigencias técnicas, jurídicas o comerciales, sin que ello implique menoscabo en el nivel global de calidades. Los peldaños de acceso a la vivienda y salidas a patios, puede alterarse en función de la rasante de las calles y corresponde a la D.F. fijar el criterio a utilizar para ello.

<sup>(1)</sup> Según Decreto 218/2005 / Sup.Útil se define como la superficie del suelo interior de la vivienda y el 50% de espacios exteriores privativos (limitándose al 10% de la Útil Interior).  
Sup.Construida\_Sup.Útil + cerramientos interiores/exteriores y parte proporcional de elementos comunes.