




VIVIENDA N°52

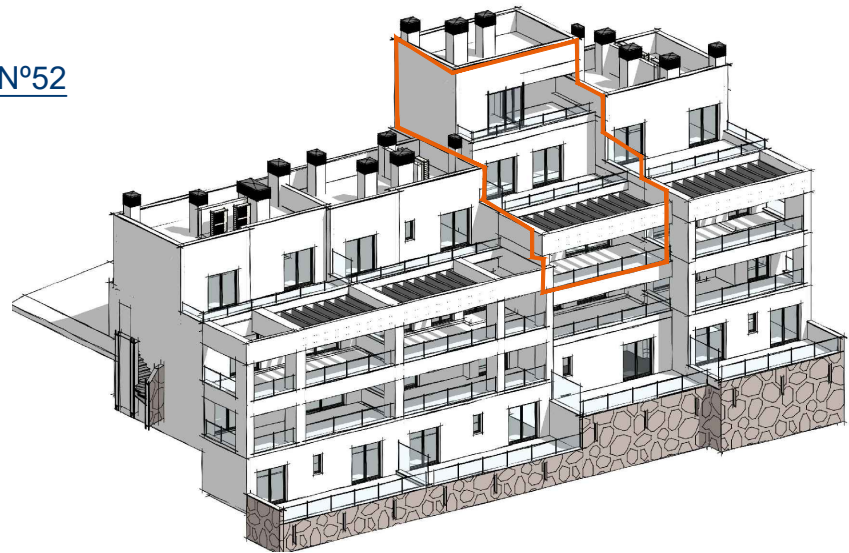


DEPARTAMENTO TÉCNICO.  
REV: 03  
Fecha: 09-Noviembre-2017

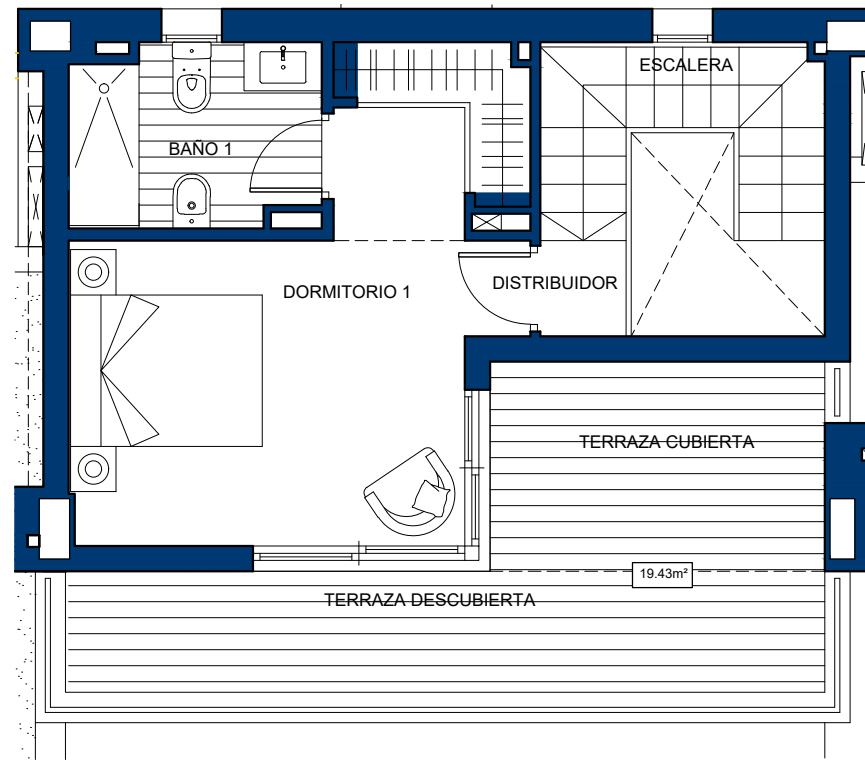

PLANTA SUPERIOR

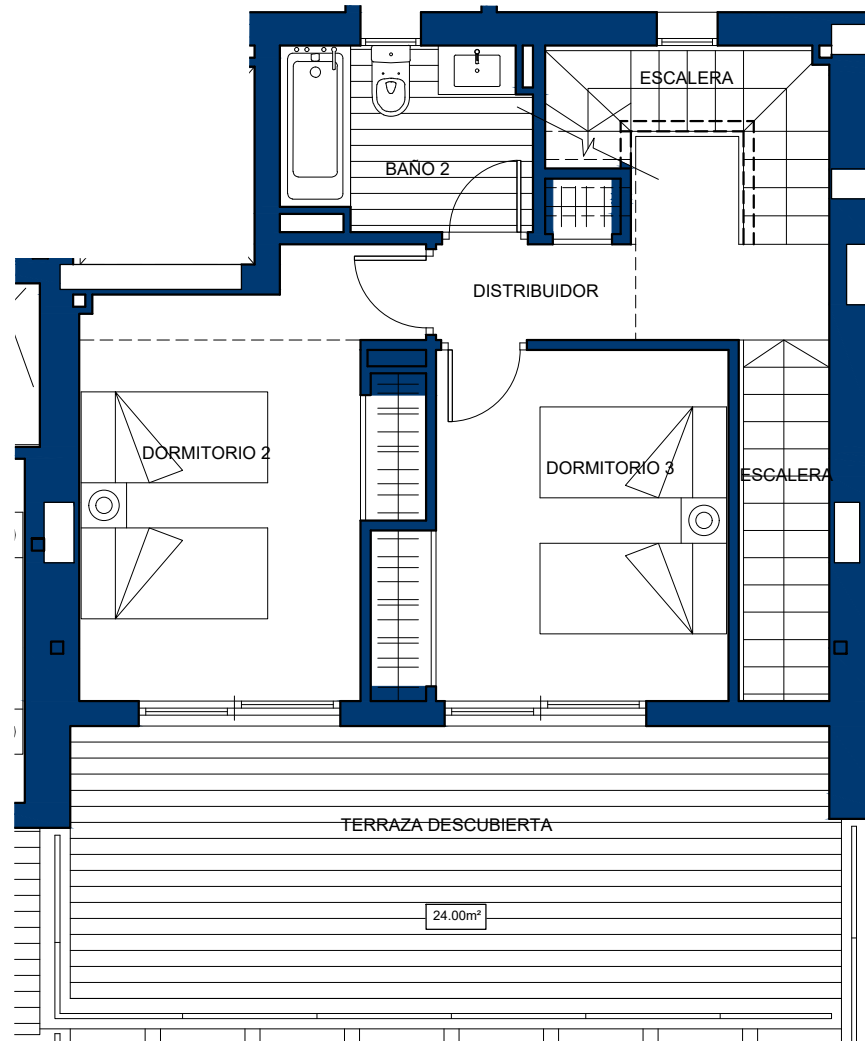

PLANTA ALTA

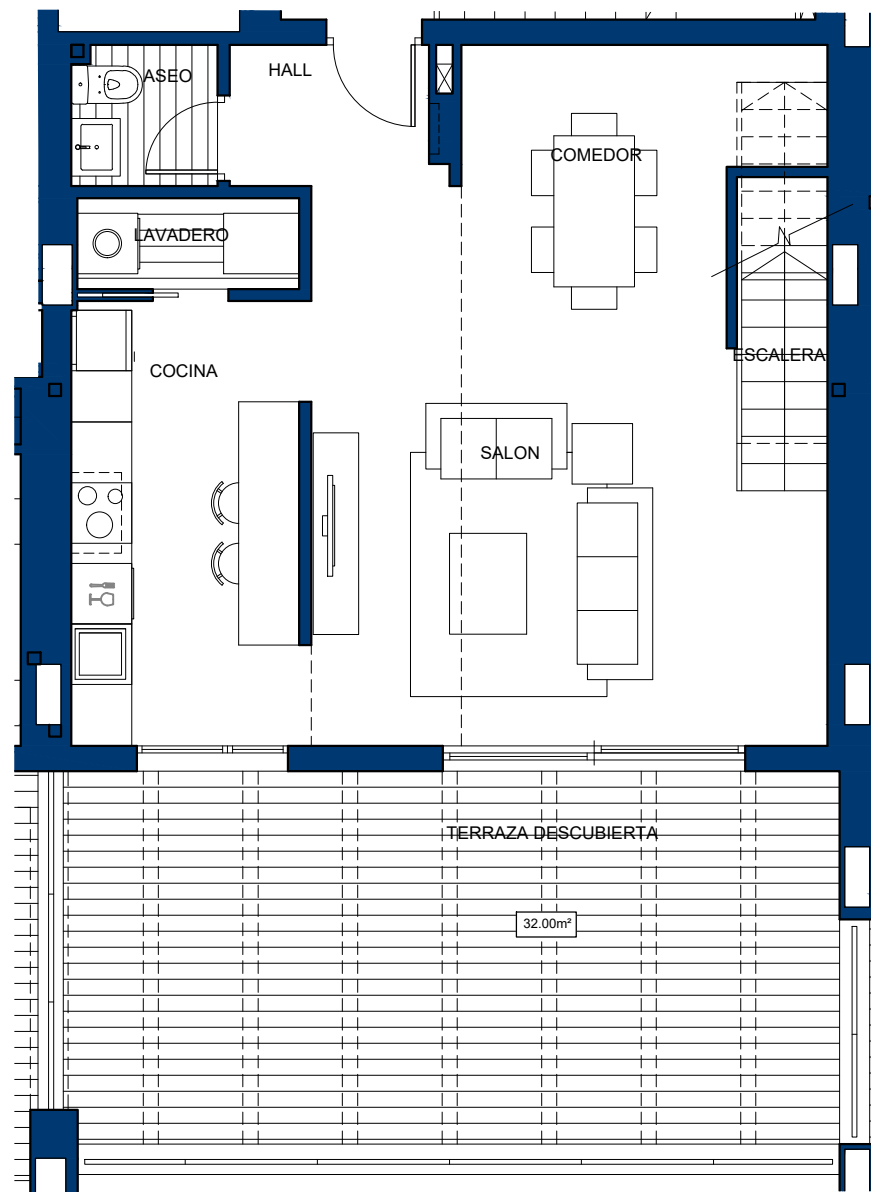


PLANTA BAJA

Escala 1 : 75

1 m 2 m 3 m 4 m 5 m 6 m 7 m 8 m 9 m 10 m

FASE 1

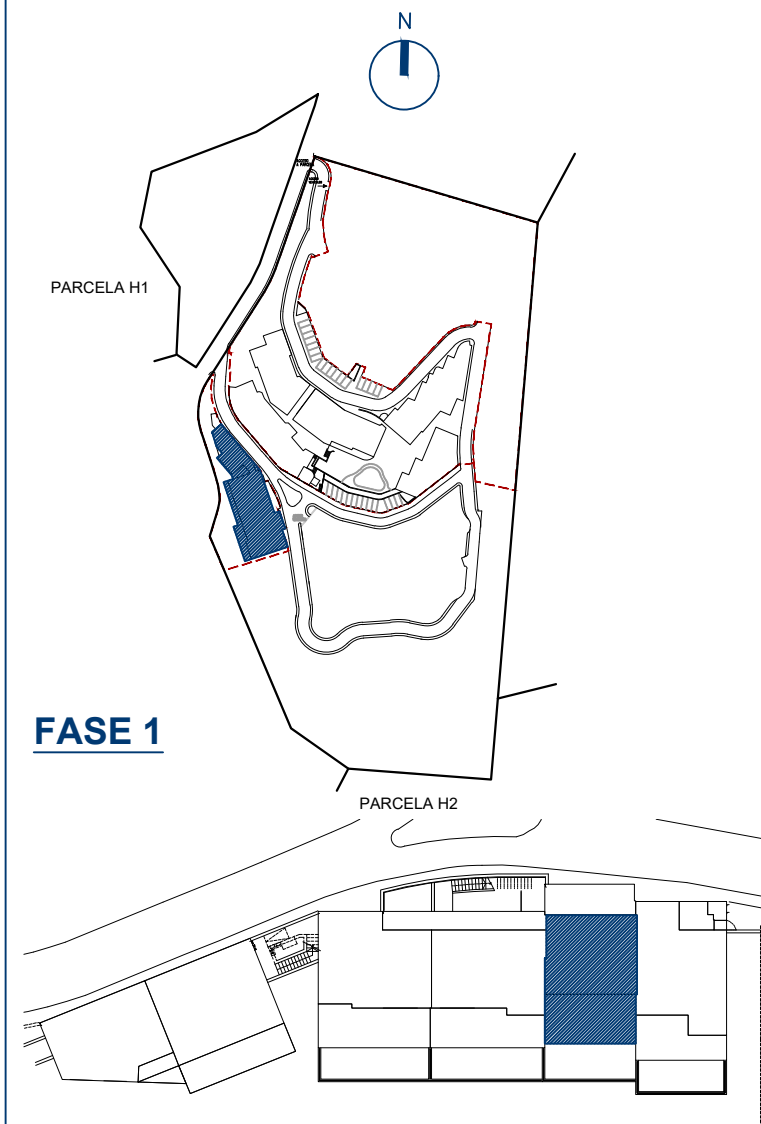

BLOQUE 5-N

CUADRO DE SUPERFICIES

Hall	2.84m <sup>2</sup>
Cocina	10.21m <sup>2</sup>
Lavadero	2.03m <sup>2</sup>
Salón- Comedor	28.83m <sup>2</sup>
Escalera	8.42m <sup>2</sup>
Aseo	1.99m <sup>2</sup>
<b>TOTAL ÚTIL PLANTA BAJA</b>	<b>54.32m<sup>2</sup></b>
Distribuidor	6.18m <sup>2</sup>
Dormitorio 2	13.45m <sup>2</sup>
Dormitorio 3	11.19m <sup>2</sup>
Baño 2	4.41m <sup>2</sup>
<b>TOTAL ÚTIL PLANTA ALTA</b>	<b>35.23m<sup>2</sup></b>
Dormitorio 1	16.11m <sup>2</sup>
Baño 1	4.42m <sup>2</sup>
<b>TOTAL ÚTIL PLANTA SUPERIOR</b>	<b>20.53m<sup>2</sup></b>
<b>TOTAL ÚTIL INTERIOR</b>	<b>110.08m<sup>2</sup></b>
<b>CONSTRUIDA VIVIENDA</b>	<b>149.65m<sup>2</sup></b>
<b>CONSTRUIDA TERRAZAS</b>	<b>75.43m<sup>2</sup></b>
<b>CONSTRUIDA TOTAL</b>	<b>225.08m<sup>2</sup></b>
<b>UTIL BOJA <sup>(1)</sup></b>	<b>121.09m<sup>2</sup></b>
<b>CONSTRUIDA BOJA <sup>(1)</sup></b>	<b>183.70m<sup>2</sup></b>

La información aquí contenida no tiene carácter contractual, pudiendo ser modificada durante el transcurso de la ejecución de la obra por exigencias técnicas, jurídicas o comerciales, sin que ello implique menoscabo en el nivel global de calidades. Los peldaños de acceso a la vivienda y salidas a patios, puede alterarse en función de la rasante de las calles y corresponde a la D.F. fijar el criterio a utilizar para ello.

<sup>(1)</sup> Según Decreto 218/2005 / Sup.Util se define como la superficie del suelo interior de la vivienda y el 50% de espacios exteriores privados (limitándose al 10% de la útil interior).  
Sup.Construida\_Sup.Util + cerramientos interiores/exteriores y parte proporcional de elementos comunes.