





PLANTA BAJA

Escala 1 : 100

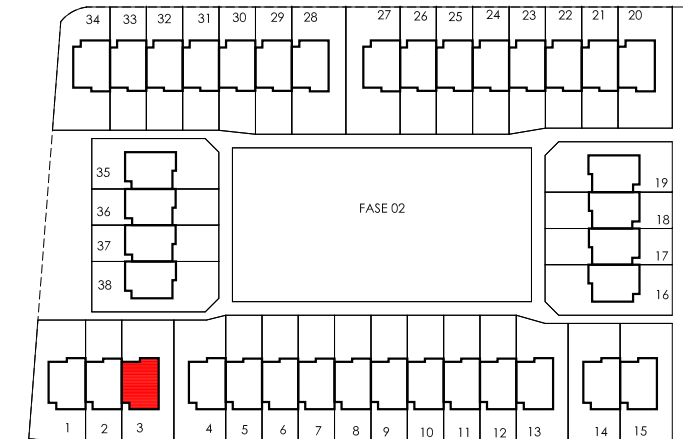


**CUADRO DE SUPERFICIES**

<b>PARCELA</b>	<b>309.34 m<sup>2</sup></b>
Jardín Delantero	82.20 m <sup>2</sup>
Jardín Trasero	126.48 m <sup>2</sup>
<b>TOTAL. JARDÍN</b>	<b>208.68 m<sup>2</sup></b>
<b>CONSTRUIDA TOTAL</b>	<b>283.88 m<sup>2</sup></b>

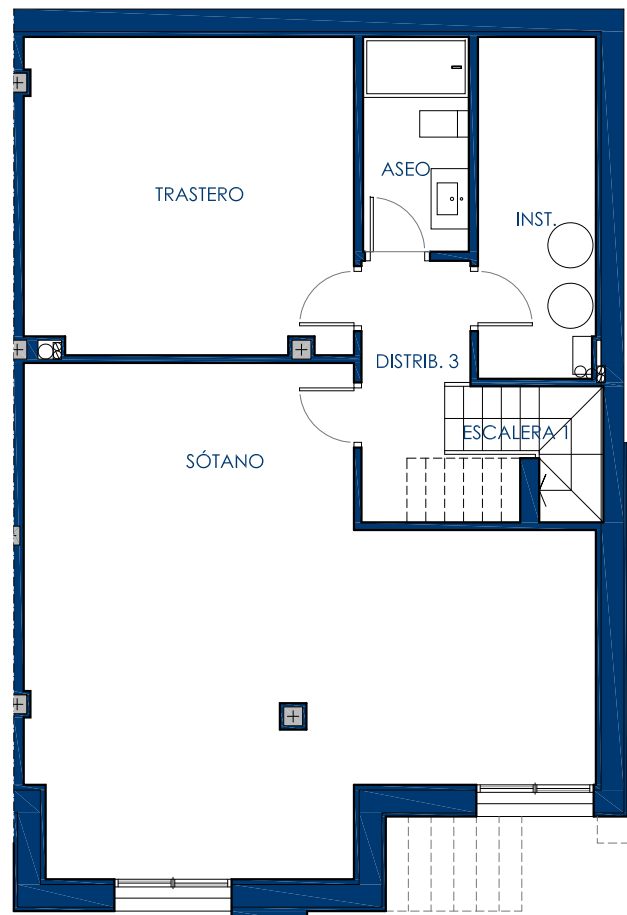


PLANTA SEMISÓTANO OP1

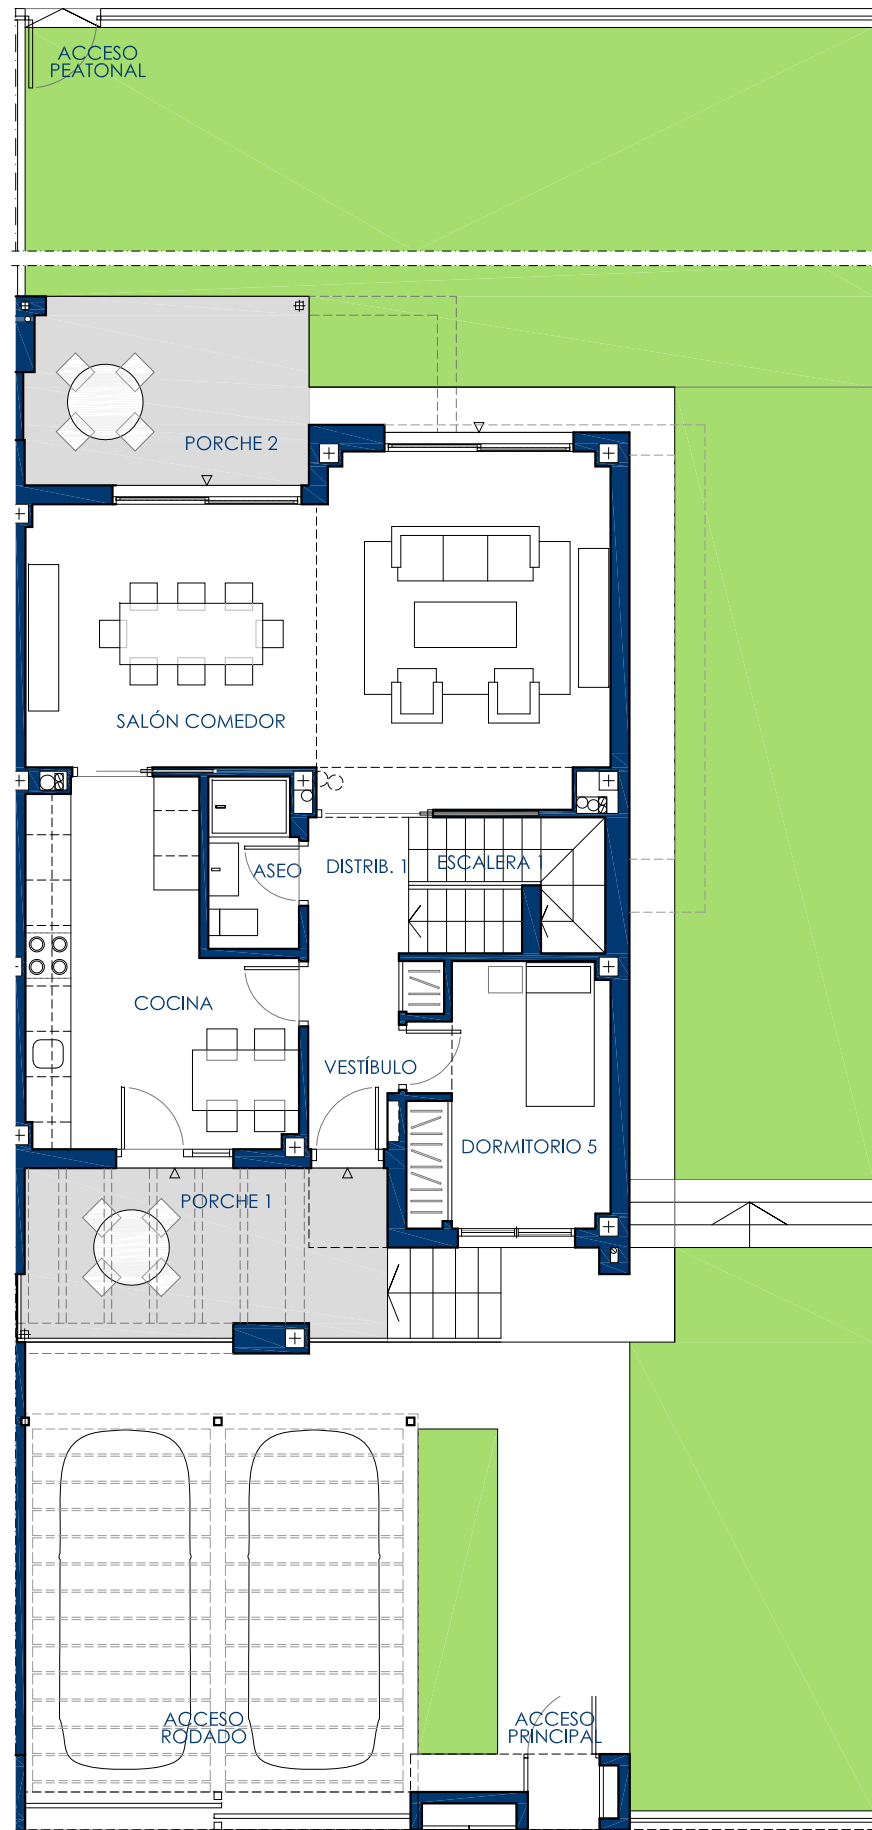

PLANTA BAJA



PLANTA PRIMERA SUITE

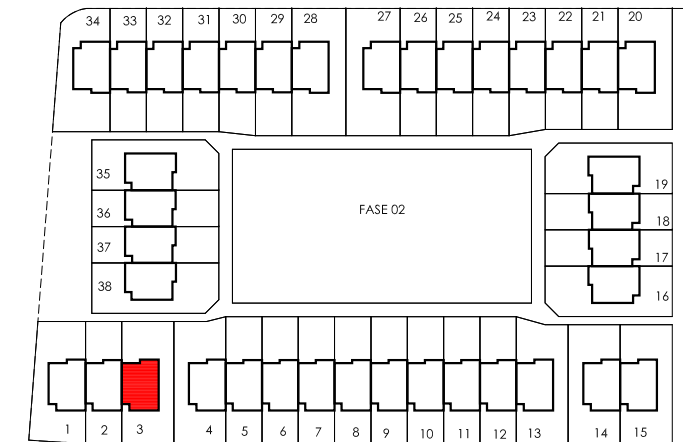

### CUADRO DE SUPERFICIES

**SUPERF. ÚTIL TOTAL 238.53 m<sup>2</sup>**  
**CONSTRUIDA TOTAL 283.88 m<sup>2</sup>**

Escalera 02 4.08 m<sup>2</sup>  
 Distribuidor 3 5.25 m<sup>2</sup>  
 Sótano 40.11 m<sup>2</sup>  
 Trastero 18.14 m<sup>2</sup>  
 Instalaciones 7.05 m<sup>2</sup>  
 Aseo 02 3.97 m<sup>2</sup>  
**TOTAL ÚTIL P. SEMISÓTANO 78.60 m<sup>2</sup>**

Vestíbulo 3.42 m<sup>2</sup>  
 Escalera 1 4.21 m<sup>2</sup>  
 Distribuidor 1 2.39 m<sup>2</sup>  
 Cocina 14.46 m<sup>2</sup>  
 Salón Comedor 31.44 m<sup>2</sup>  
 Aseo 1 2.64 m<sup>2</sup>  
 Dormitorio 5 8.93 m<sup>2</sup>  
**TOTAL ÚTIL P. BAJA 67.49 m<sup>2</sup>**

Distribuidor 2 3.86 m<sup>2</sup>  
 Dormitorio Principal 13.52 m<sup>2</sup>  
 Dormitorio 2 10.87 m<sup>2</sup>  
 Dormitorio 3 13.02 m<sup>2</sup>  
 Vestidor 9.26 m<sup>2</sup>  
 Baño 1 9.41 m<sup>2</sup>  
 Baño 2 3.93 m<sup>2</sup>  
**TOTAL ÚTIL P. ALTA 63.87 m<sup>2</sup>**

**TOTAL ÚTIL INTERIOR 209.96 m<sup>2</sup>**

Porche 1 10.64 m<sup>2</sup>  
 Porche 2 9.25 m<sup>2</sup>  
 Terraza 1 8.68 m<sup>2</sup>

**TOTAL ÚTIL EXTERIOR 28.57 m<sup>2</sup>**

Escala 1 : 100



La información aquí contenida no tiene carácter contractual, pudiendo ser modificada durante el transcurso de la ejecución de la obra por exigencias técnicas, jurídicas o comerciales, sin que ello implique menoscabo en el nivel global de calidades. Los peldaños de acceso a la vivienda y salidas a patios, puede alterarse en función de la rasante de las calles y corresponde a la D.F. fijar el criterio a utilizar para ello.