
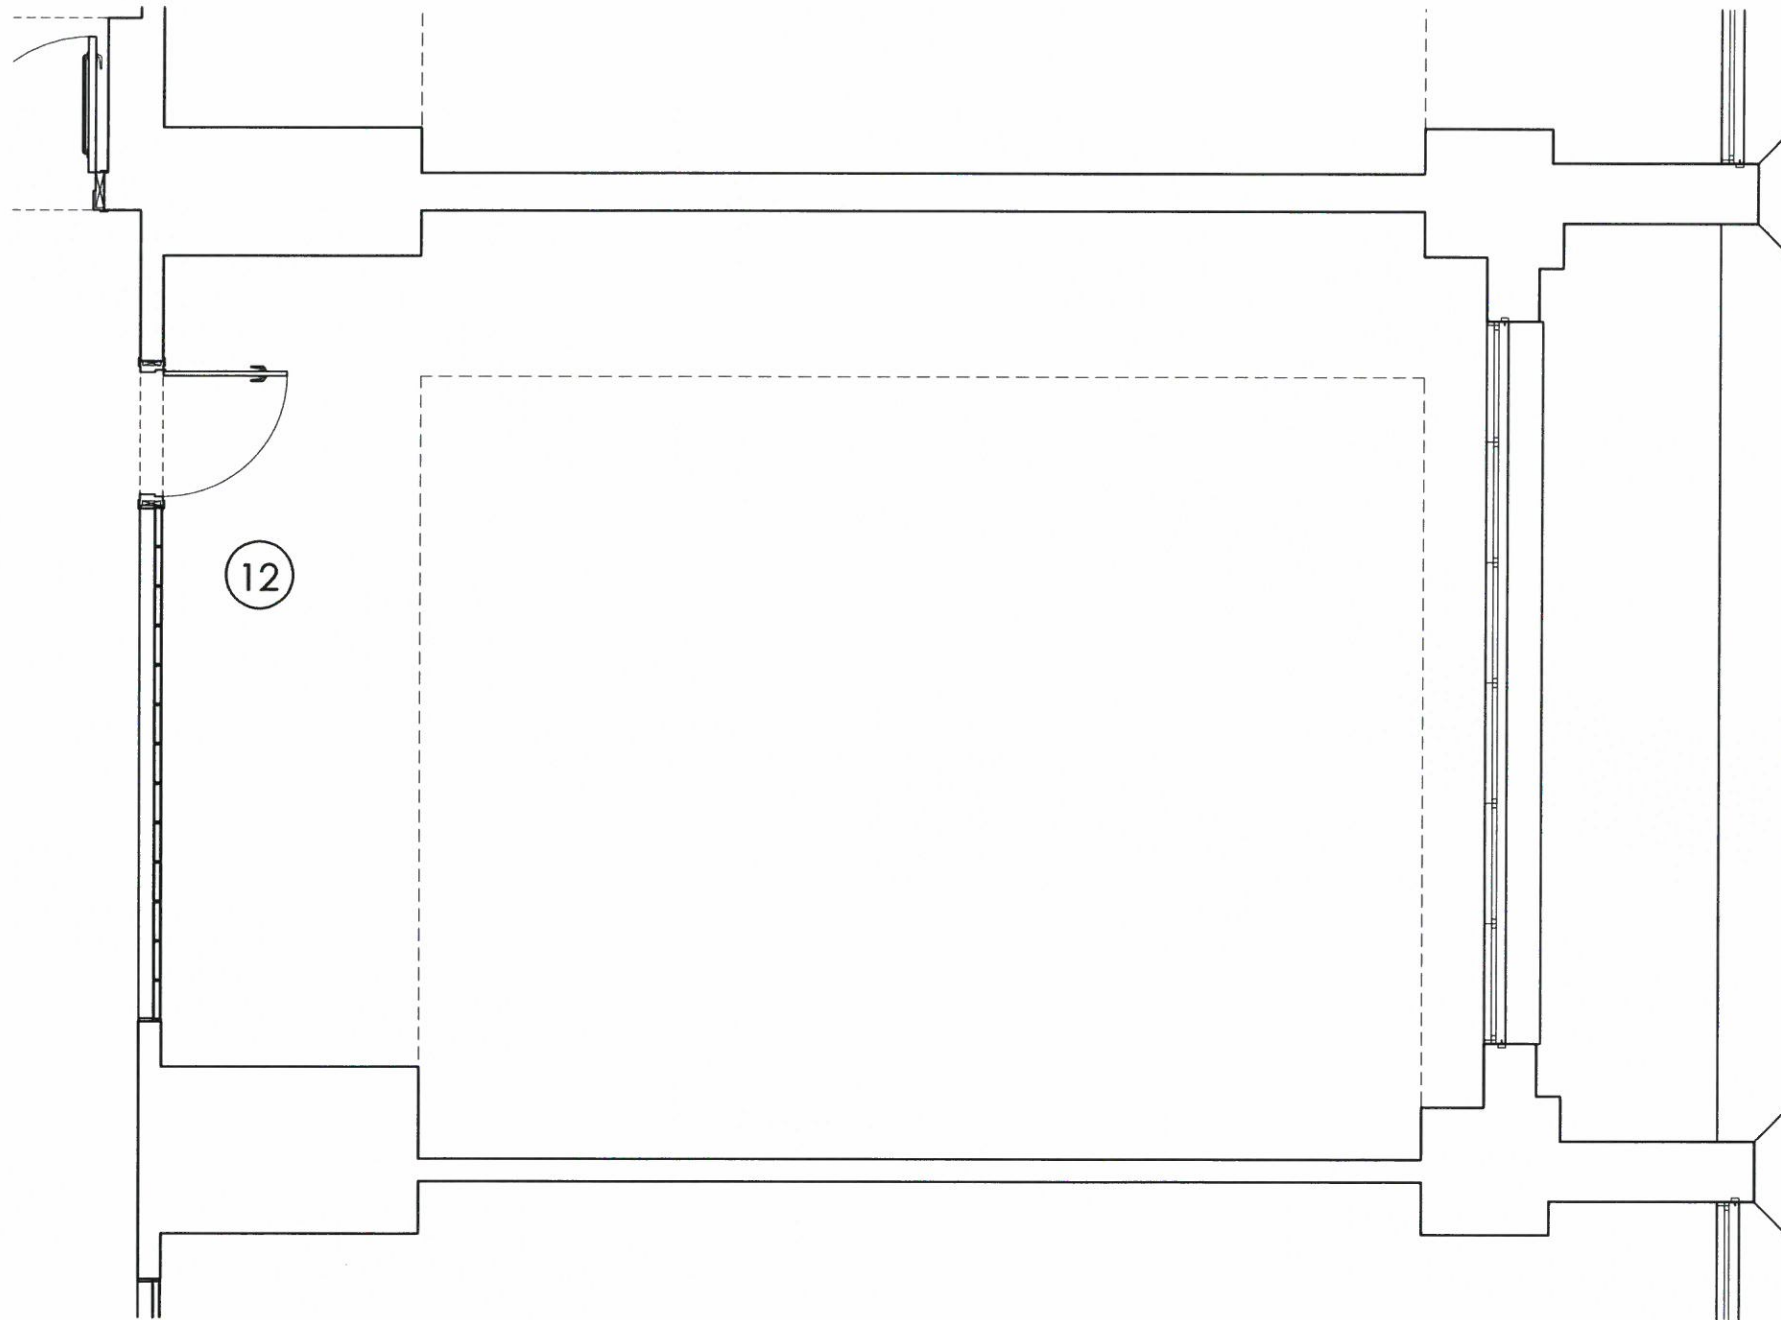


**OFICINA 12**

Planta Segunda

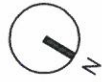

12

DEPARTAMENTO TÉCNICO  
Revisión: 1  
Fecha: 13/01/2016

Escala 1:50




La información aquí contenida no tiene carácter contractual, pudiendo ser modificada durante el transcurso de la ejecución de la obra por exigencias técnicas, jurídicas o comerciales, sin que ello implique menoscabo en el nivel global de calidades.

EMPLAZAMIENTO



SITUACION PLANTA 2º

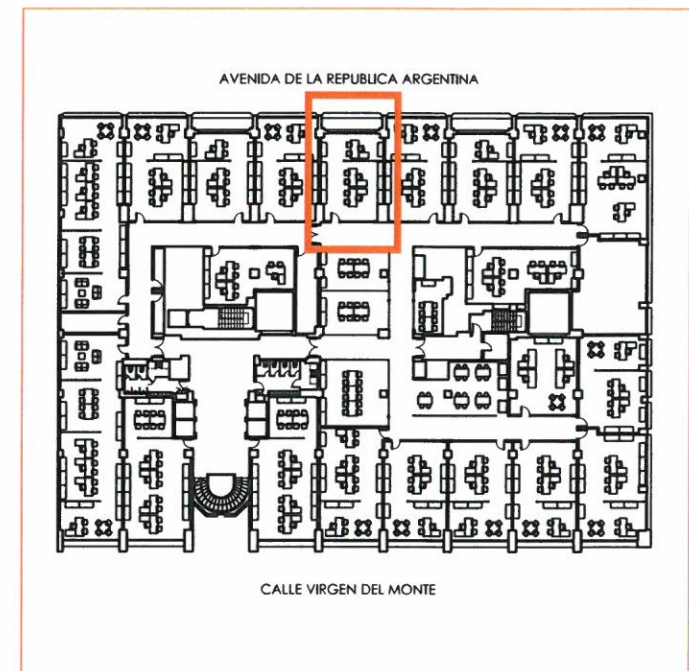

SUPERFICIE ÚTIL OFICINA Nº 12 — 53,78 m<sup>2</sup>  
SUPERFICIE CONSTRUIDA OFICINA Nº 12 — 86,47 m<sup>2</sup>