


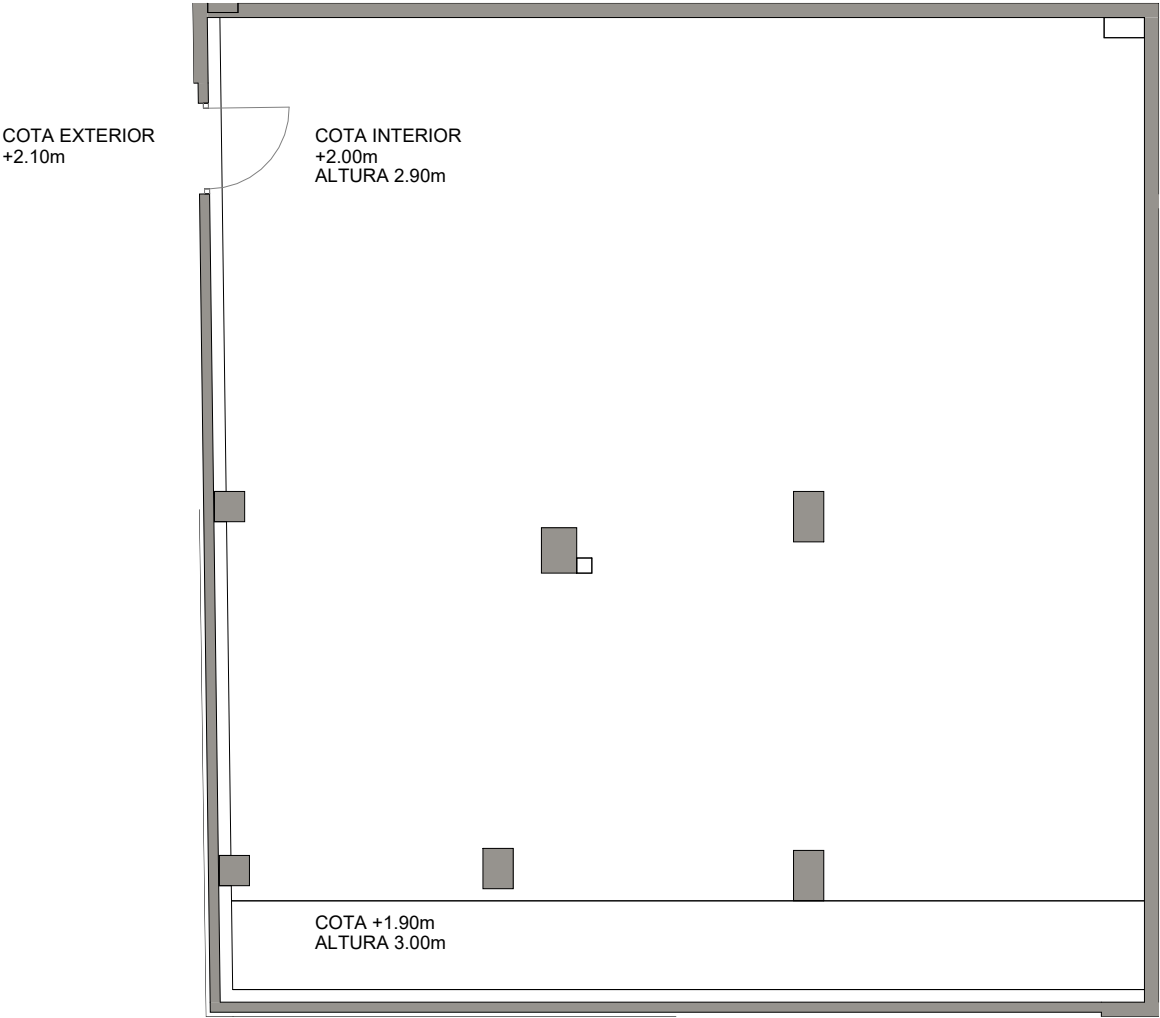


- NOTAS:
1. LAS ALTURAS ESTÁN INDICADAS DE SUELO A TECHO SIN CONSIDERAR EL ACABADO.
 2. LAS COTAS INTERIORES ESTÁN INDICADAS SIN CONSIDERAR EL ACABADO.
 3. LA COTA EXTERIOR ESTÁ INDICADA CONSIDERANDO EL ACABADO.

Superficie construida 95.00 m²

Local Comercial 2

La información aquí contenida puede ser modificada durante el transcurso de la ejecución de la obra por exigencias técnicas y jurídicas, sin que ello implique menoscabo en el nivel global de calidades. El mobiliario, incluido el de cocina, se refleja a efectos meramente decorativos, sin que se incluya en la oferta. Los peldaños de acceso a la vivienda y salidas a patios, puede alterarse en función de la rasante de las calles y corresponde a la D.F. fijar el criterio.

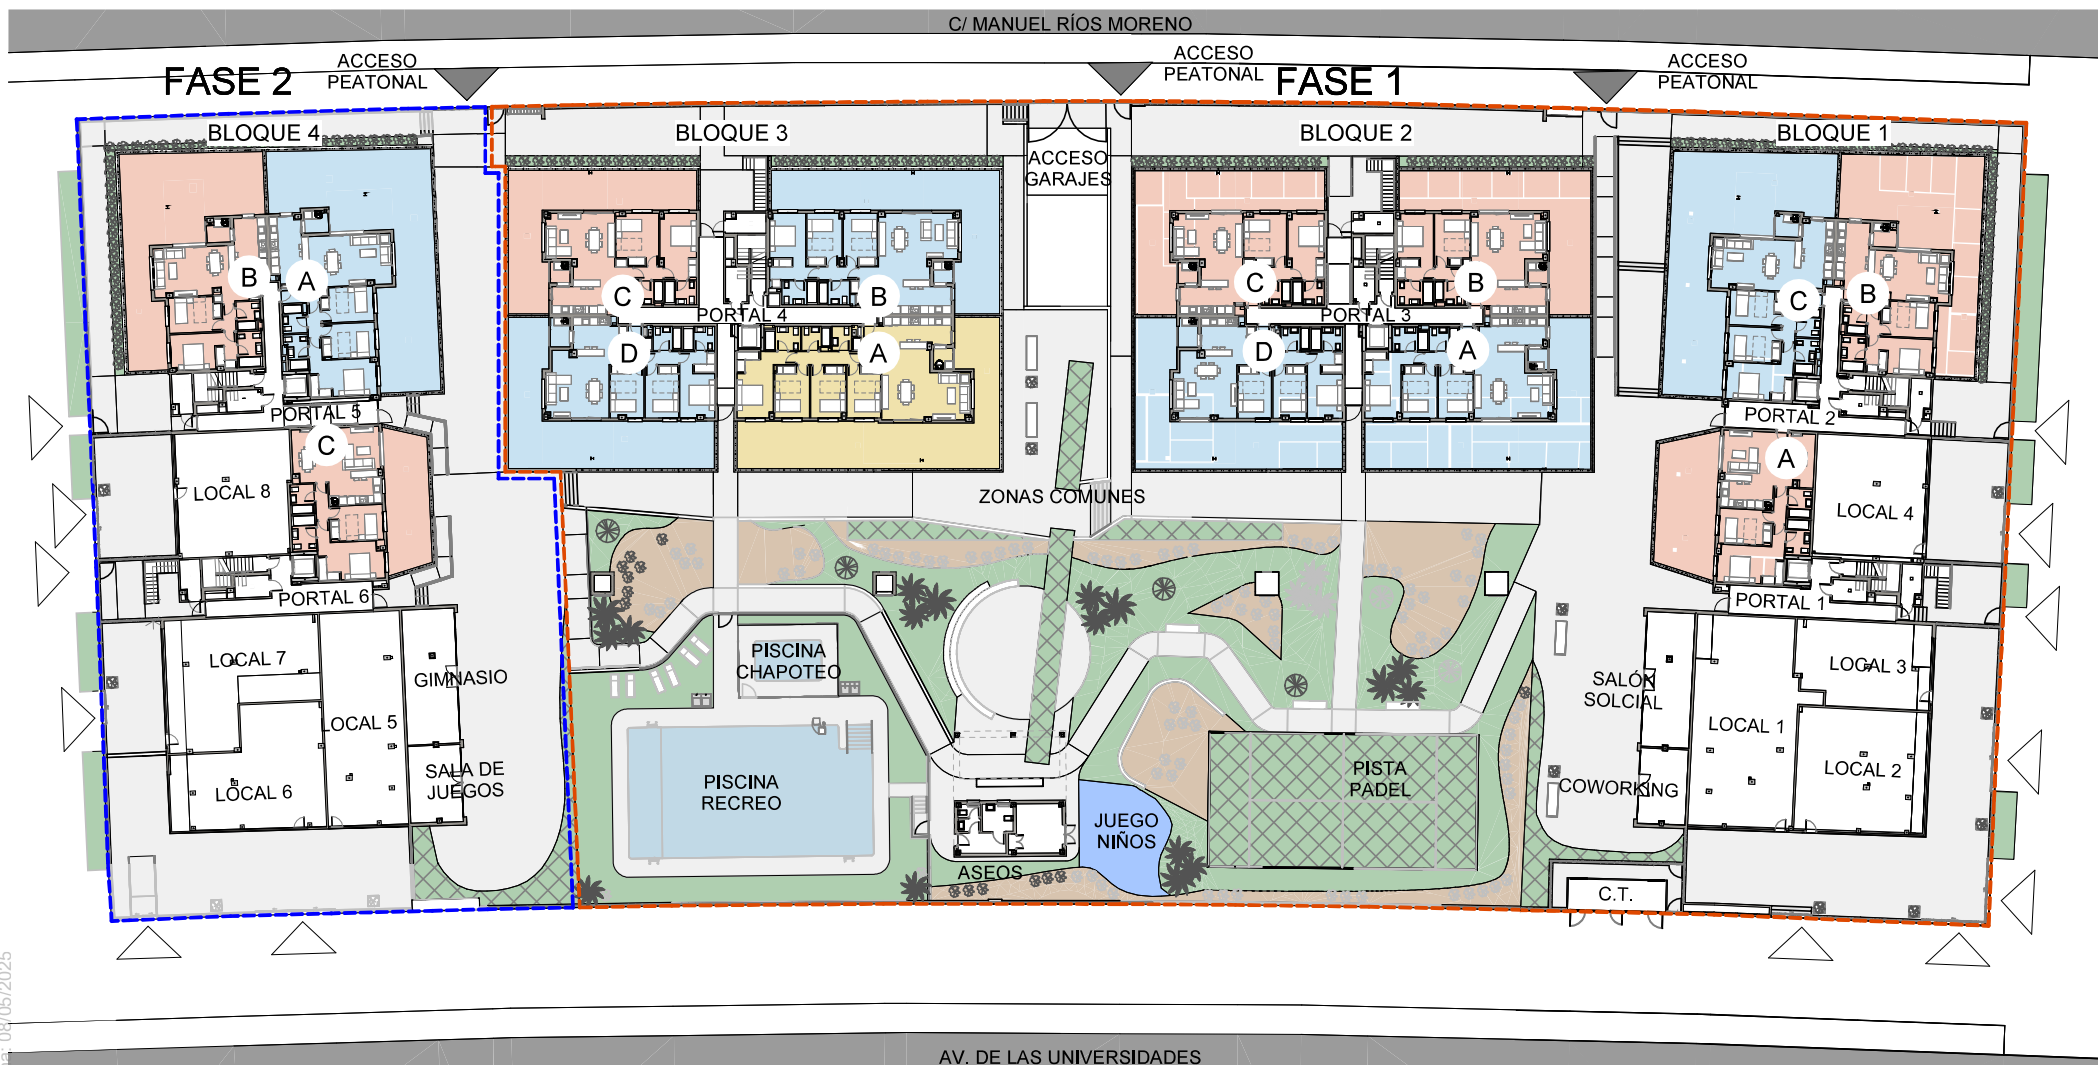

- VIV. TIPO 2 DORMITORIOS
- VIV. TIPO 3 DORMITORIOS
- VIV. TIPO 4 DORMITORIOS



PLANTA BAJA GENERAL

La información aquí contenida puede ser modificada durante el transcurso de la ejecución de la obra por exigencias técnicas y jurídicas, sin que ello implique menoscabo en el nivel global de calidades. El mobiliario, incluido el de cocina, se refleja a efectos meramente decorativos, sin que se incluya en la oferta. Los peldaños de acceso a la vivienda y salidas a patios, puede alterarse en función de la rasante de las calles y corresponde a la D.F. fijar el criterio.