


OFICINA 19

Planta Segunda

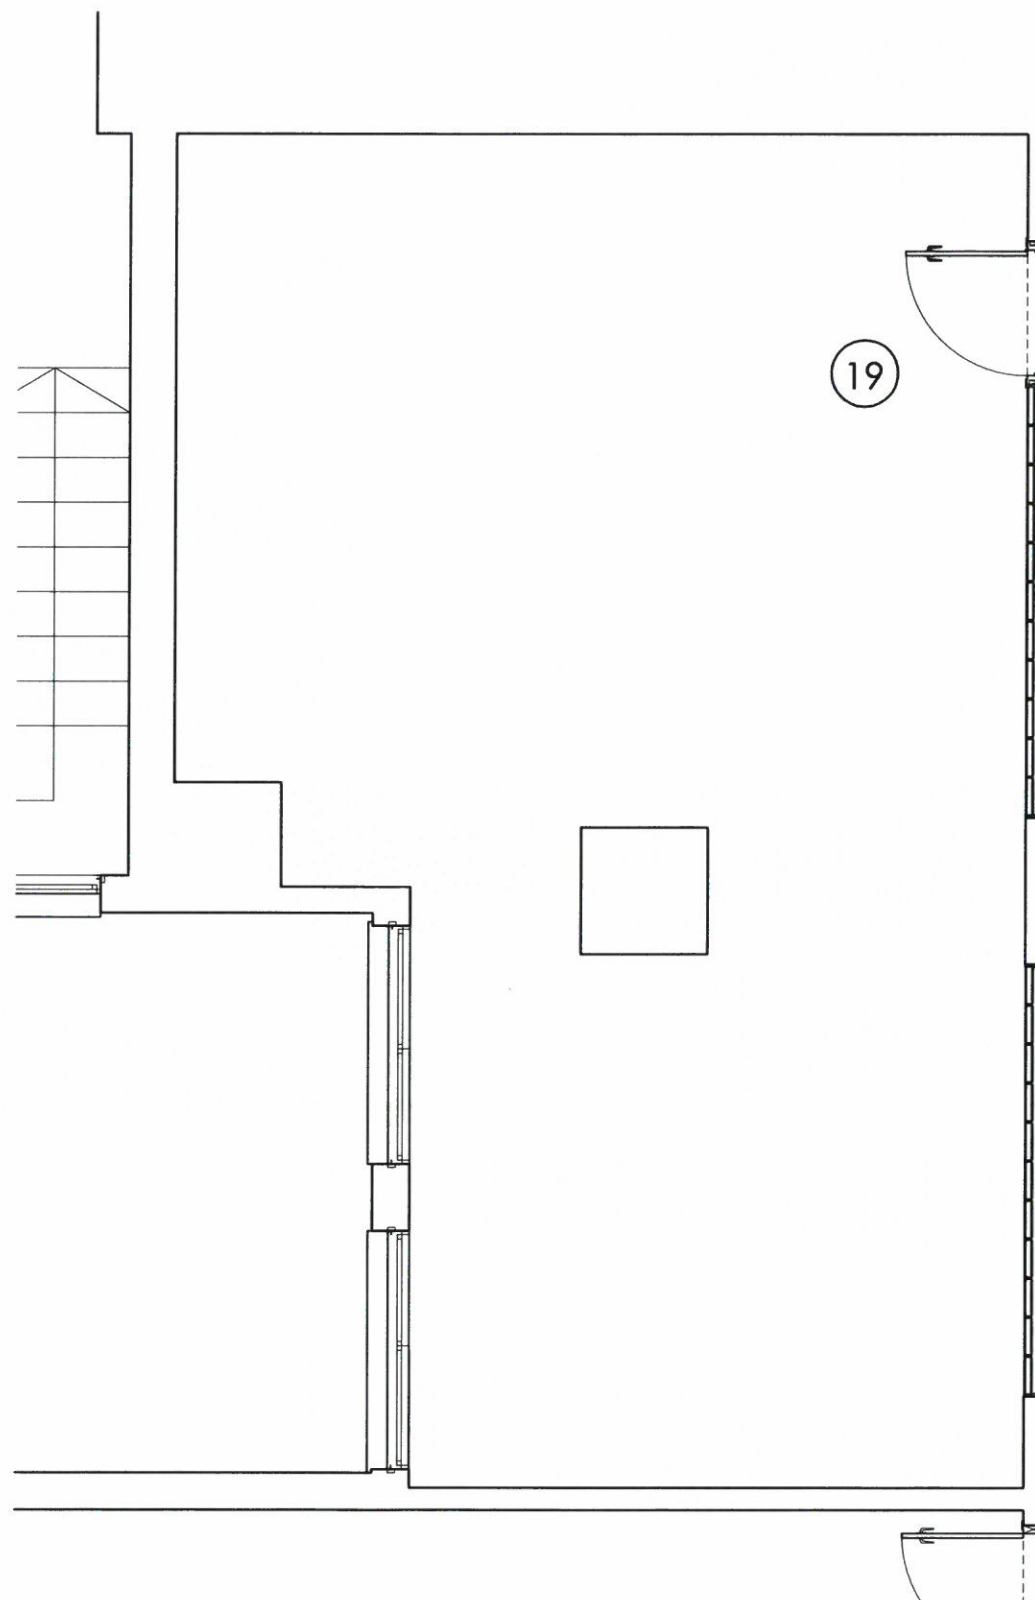

DEPARTAMENTO TÉCNICO
Revisión
Fecha: 13/01/2016

Escala 1:50




La información aquí contenida no tiene carácter contractual, pudiendo ser modificada durante el transcurso de la ejecución de la obra por exigencias técnicas, jurídicas o comerciales, sin que ello implique menoscabo en el nivel global de calidades.

EMPLAZAMIENTO



SITUACION PLANTA 2º

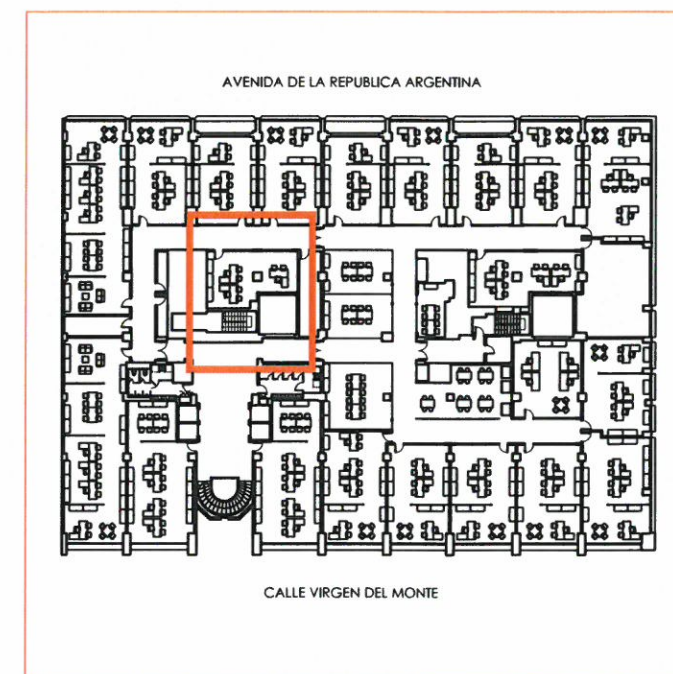

SUPERFICIE ÚTIL OFICINA Nº 19 — 44,91 m²
SUPERFICIE CONSTRUIDA OFICINA Nº 19 — 72,21 m²