


OFICINA 9

Planta Segunda

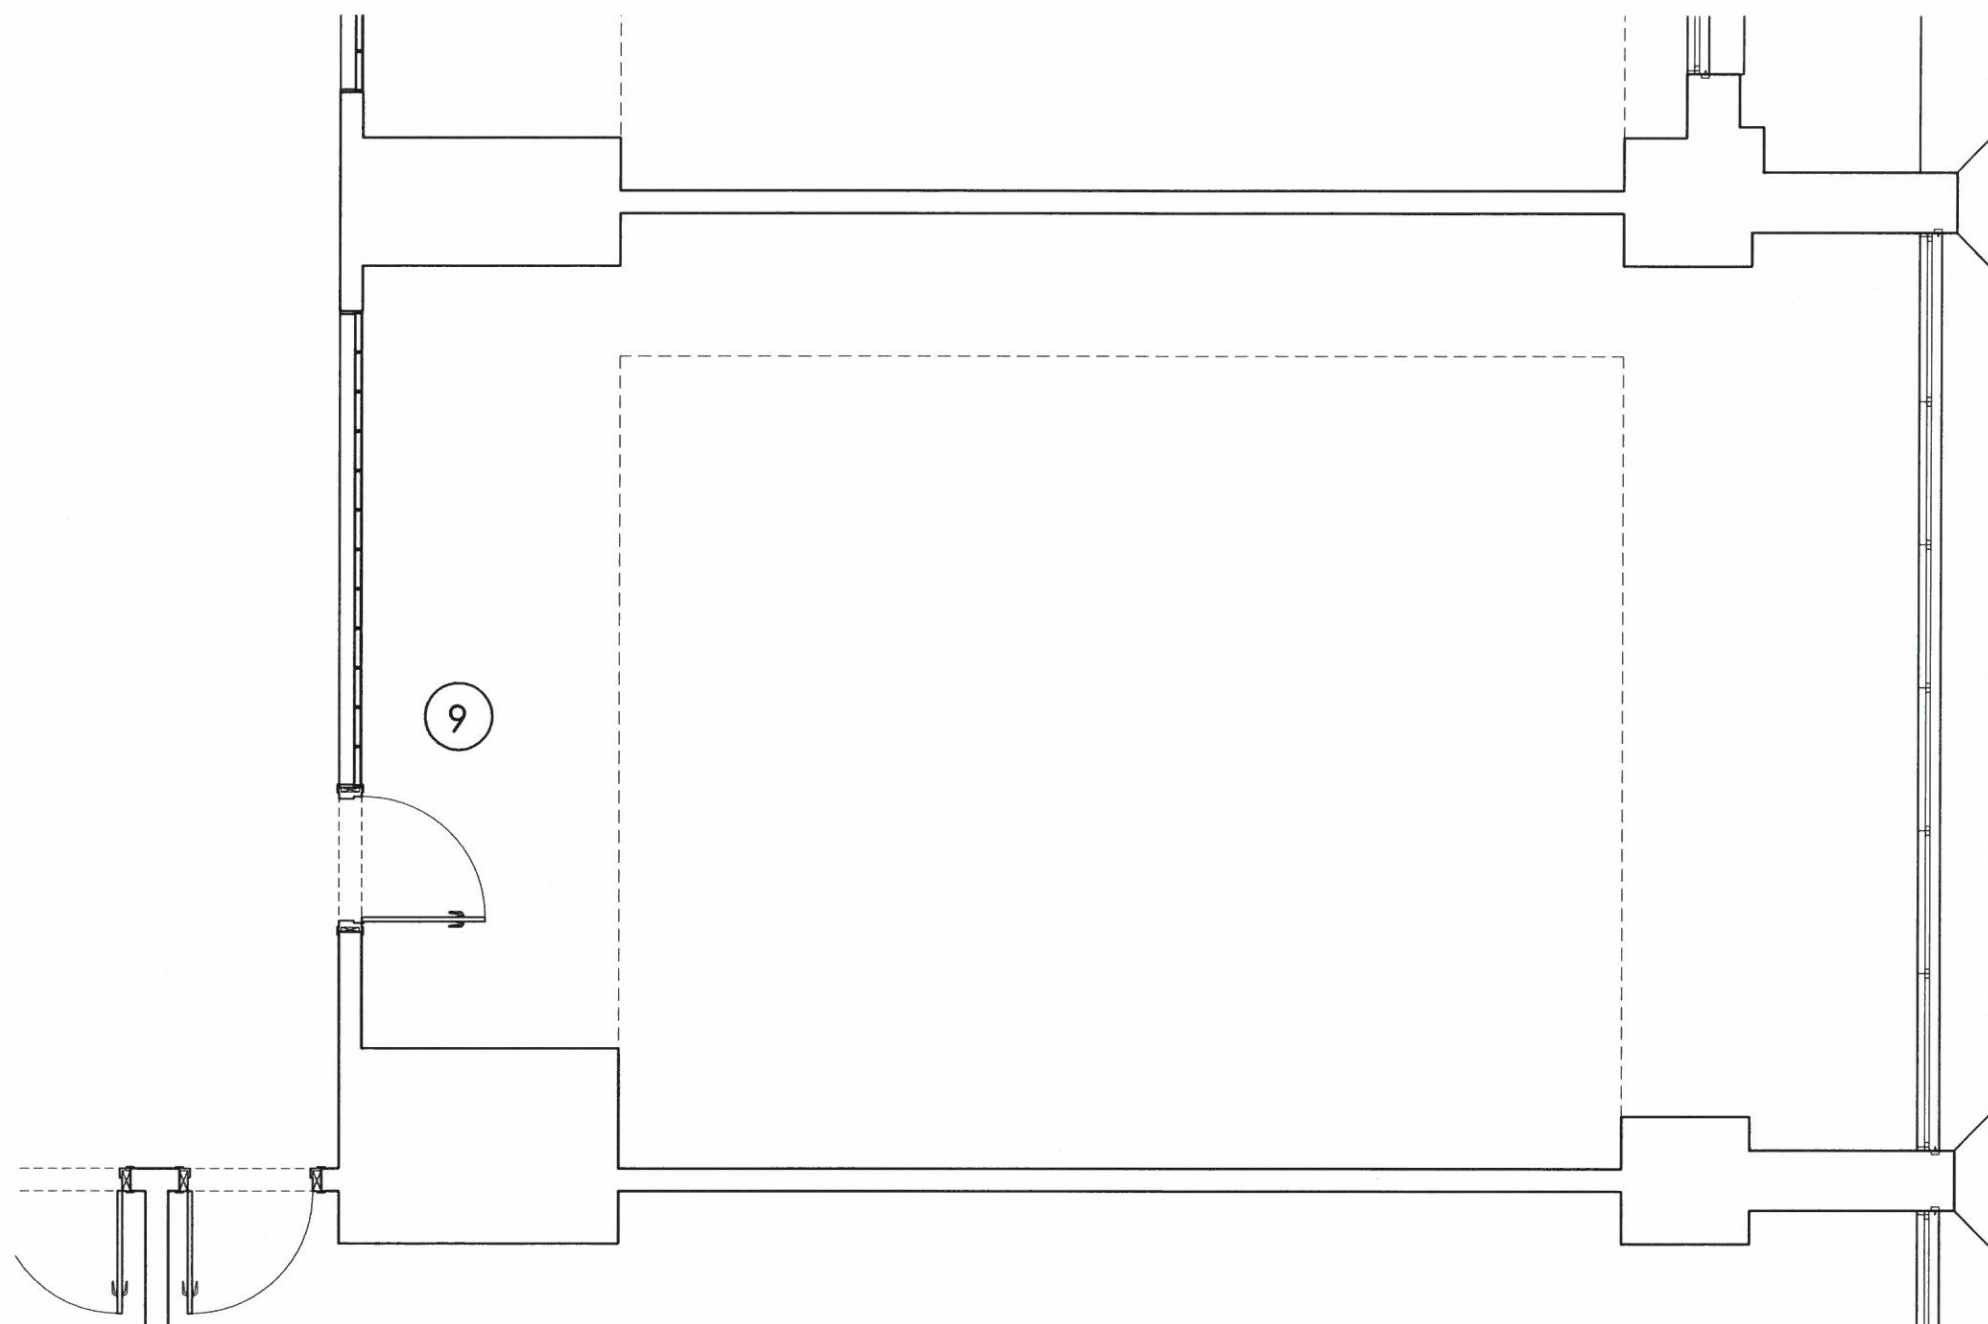

Escala 1:50




La información aquí contenida no tiene carácter contractual, pudiendo ser modificada durante el transcurso de la ejecución de la obra por exigencias técnicas, jurídicas o comerciales, sin que ello implique menoscabo en el nivel global de calidades.

EMPLAZAMIENTO




SITUACION PLANTA 2º

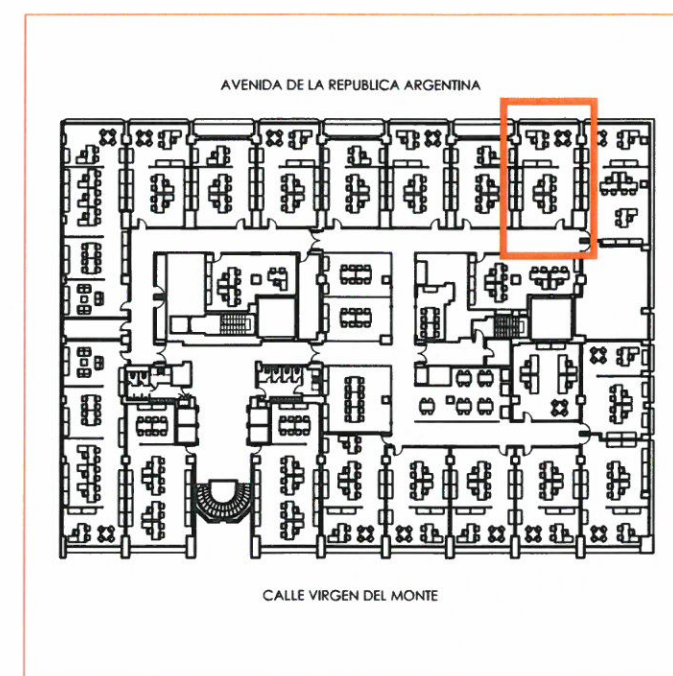

SUPERFICIE ÚTIL OFICINA Nº 9 — 62,16 m²
SUPERFICIE CONSTRUIDA OFICINA Nº 9 — 99,94 m²

OFICINA 10

Planta Segunda

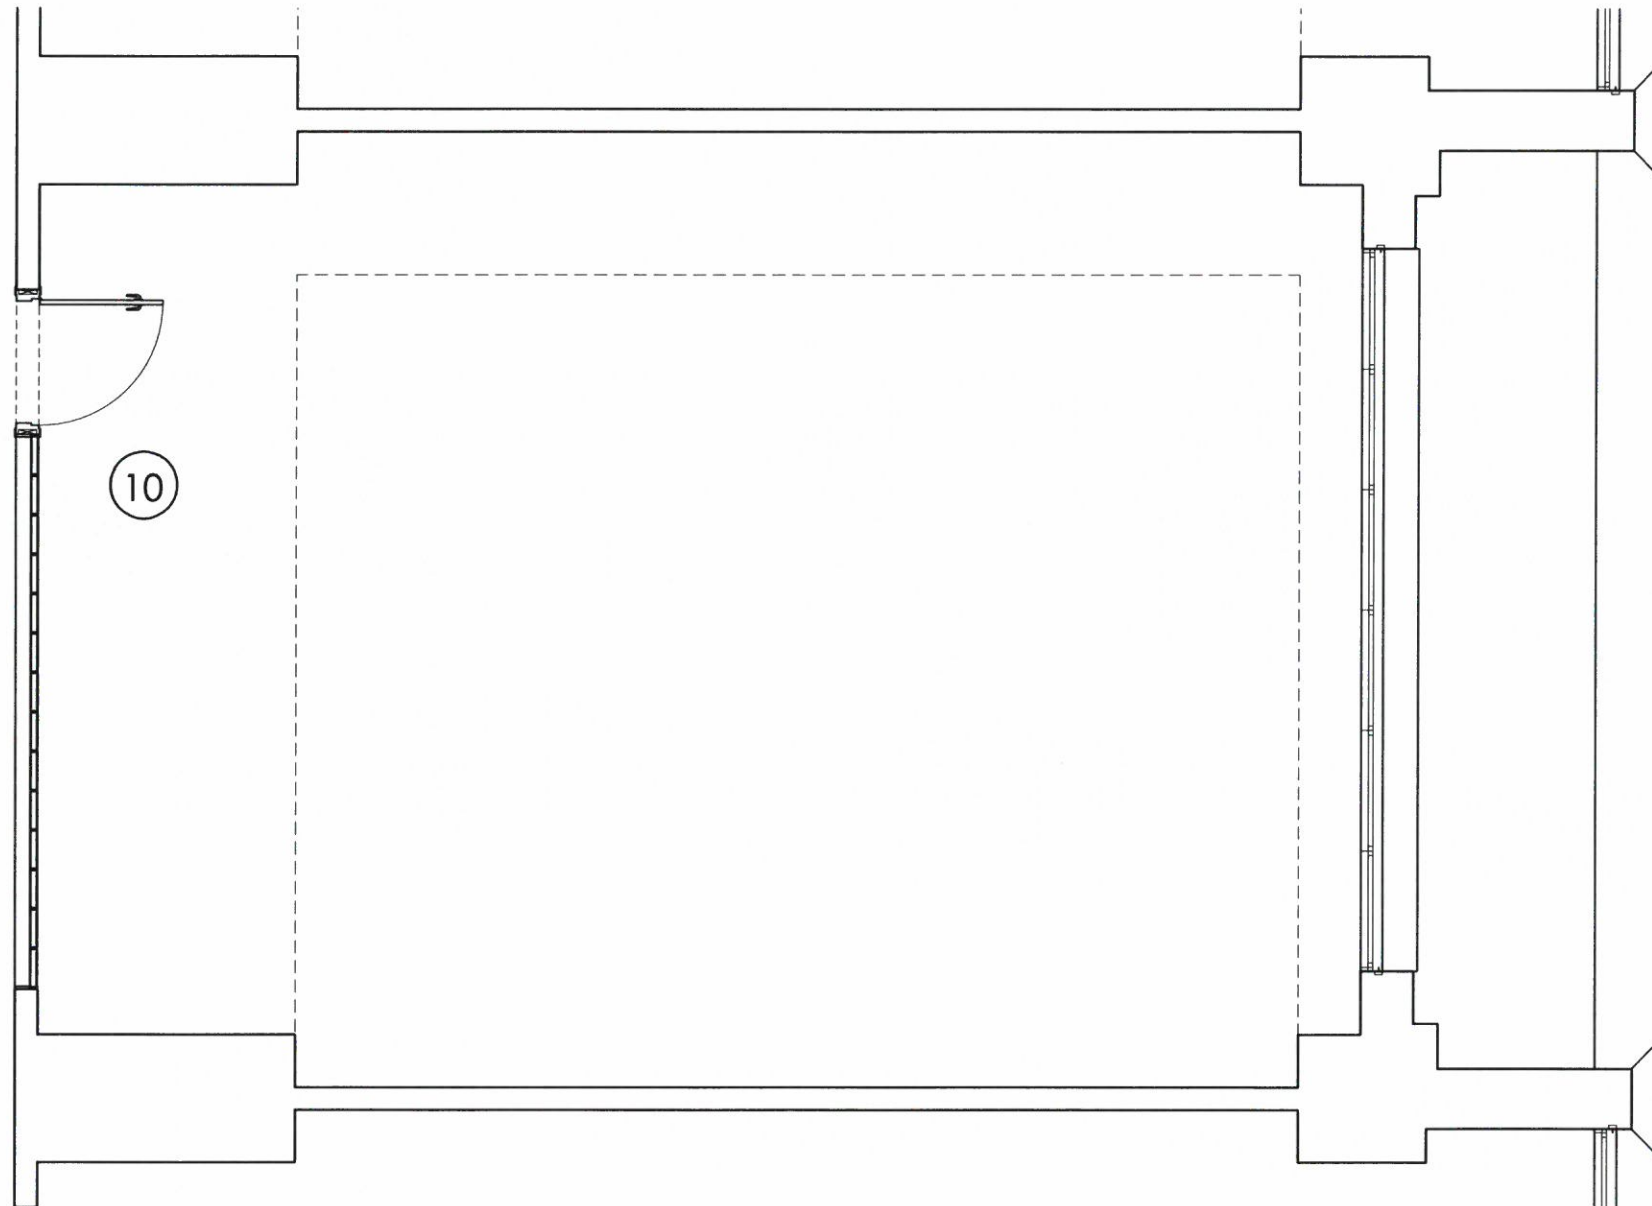

Escala 1:50




La información aquí contenida no tiene carácter contractual, pudiendo ser modificada durante el transcurso de la ejecución de la obra por exigencias técnicas, jurídicas o comerciales, sin que ello implique menoscabo en el nivel global de calidades.

EMPLAZAMIENTO



SITUACION PLANTA 2ª

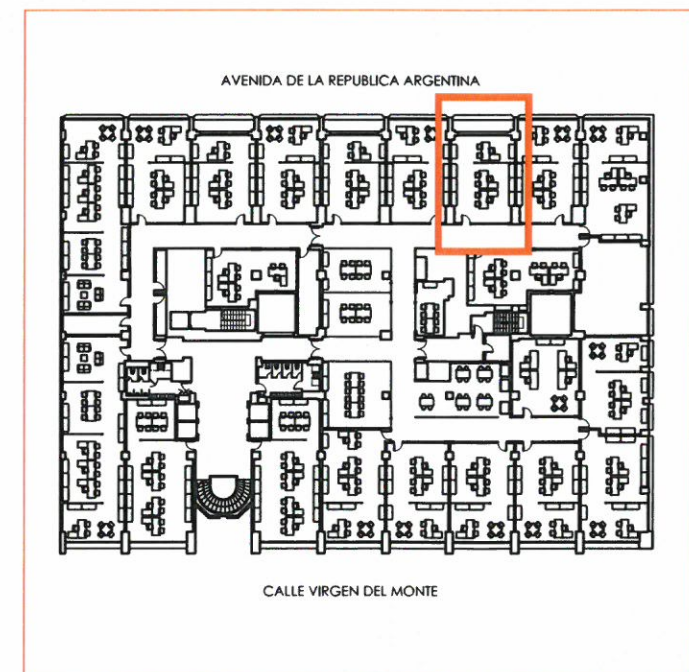

SUPERFICIE ÚTIL OFICINA Nº 10 — 54,18 m²
SUPERFICIE CONSTRUIDA OFICINA Nº 10 — 87,11 m²