



OFICINA 13

Planta Tercera

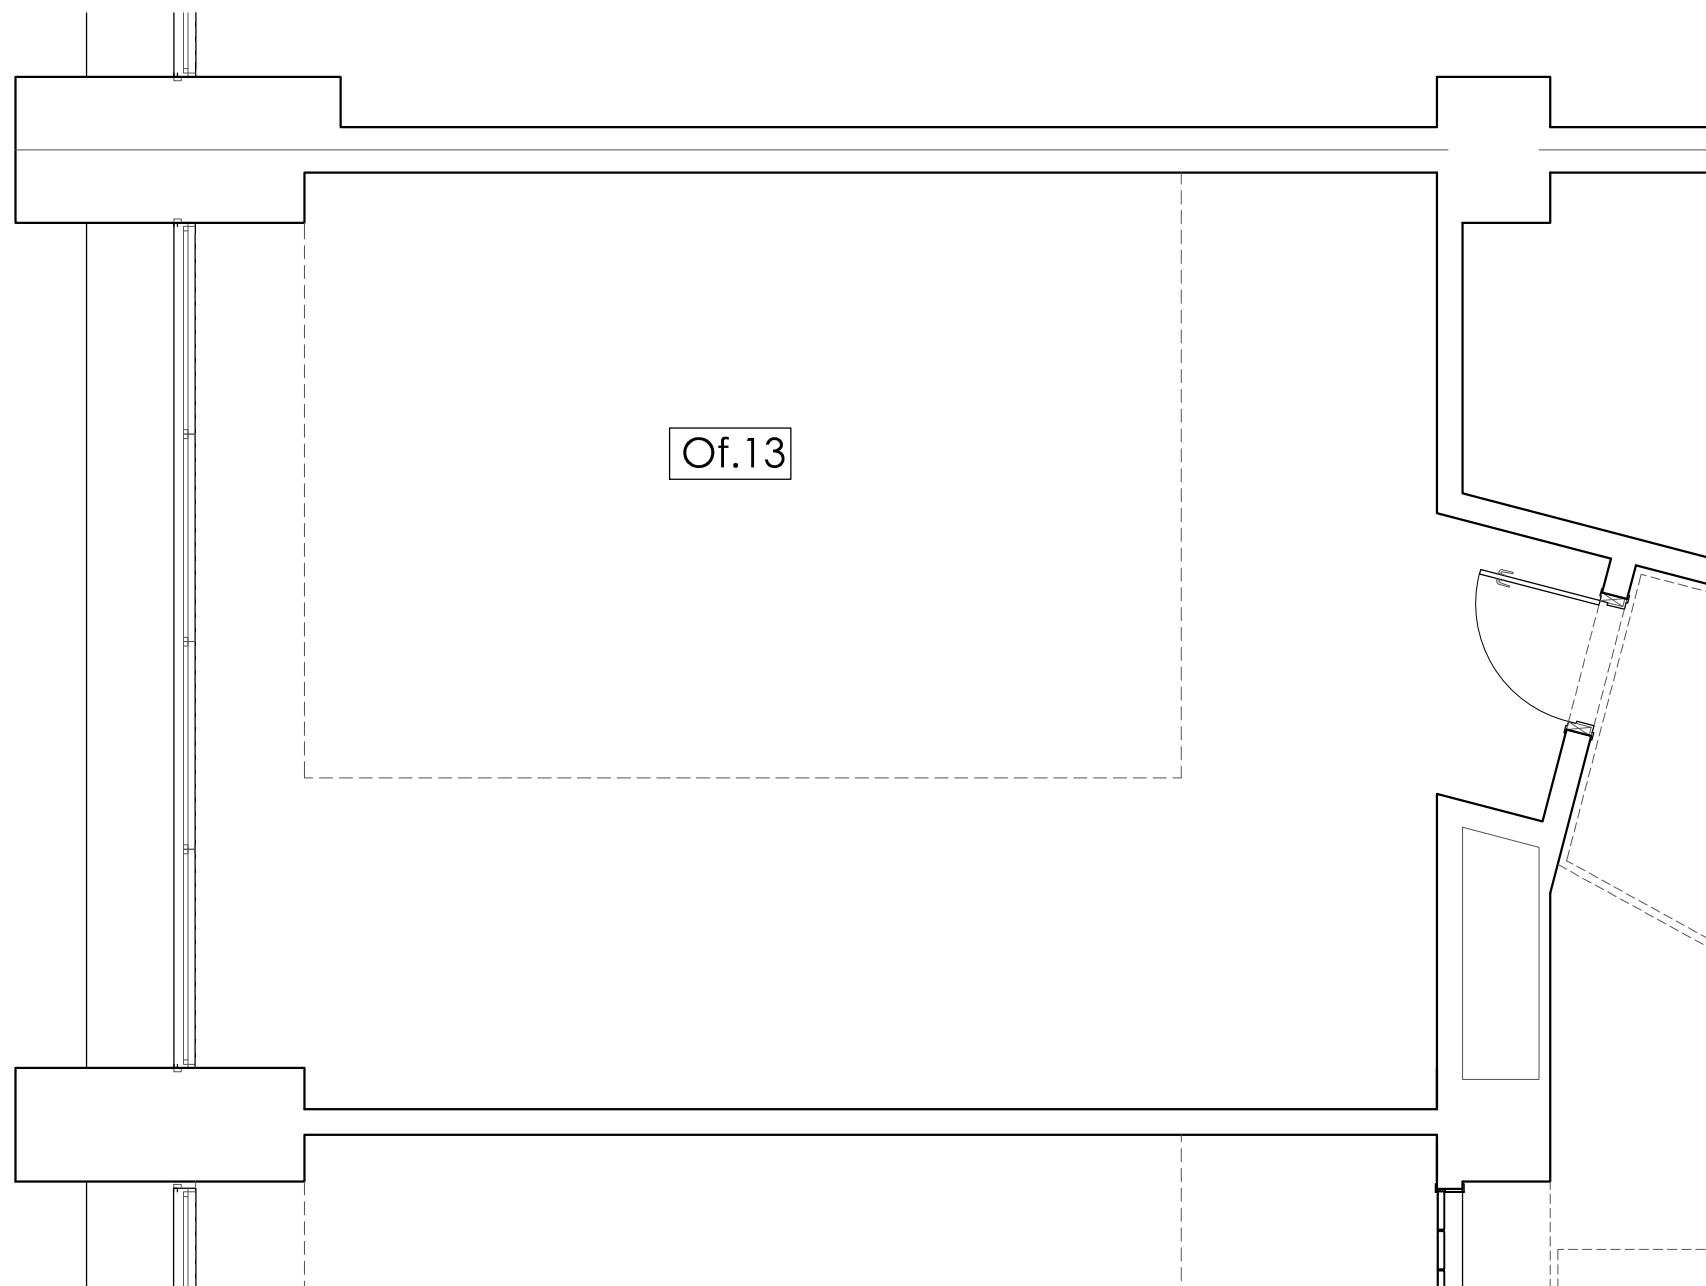

Escala 1:50

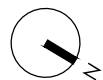

La información aquí contenida no tiene carácter contractual, pudiendo ser modificada durante el transcurso de la ejecución de la obra por exigencias técnicas, jurídicas o comerciales, sin que ello implique menoscabo en el nivel global de calidades.

EMPLAZAMIENTO





SITUACION PLANTA 3ª



SUPERFICIE ÚTIL OFICINA Nº 13 — 52,14 m²
SUPERFICIE CONSTRUIDA OFICINA Nº 13 — 89,50 m²

OFICINA 14

Planta Tercera

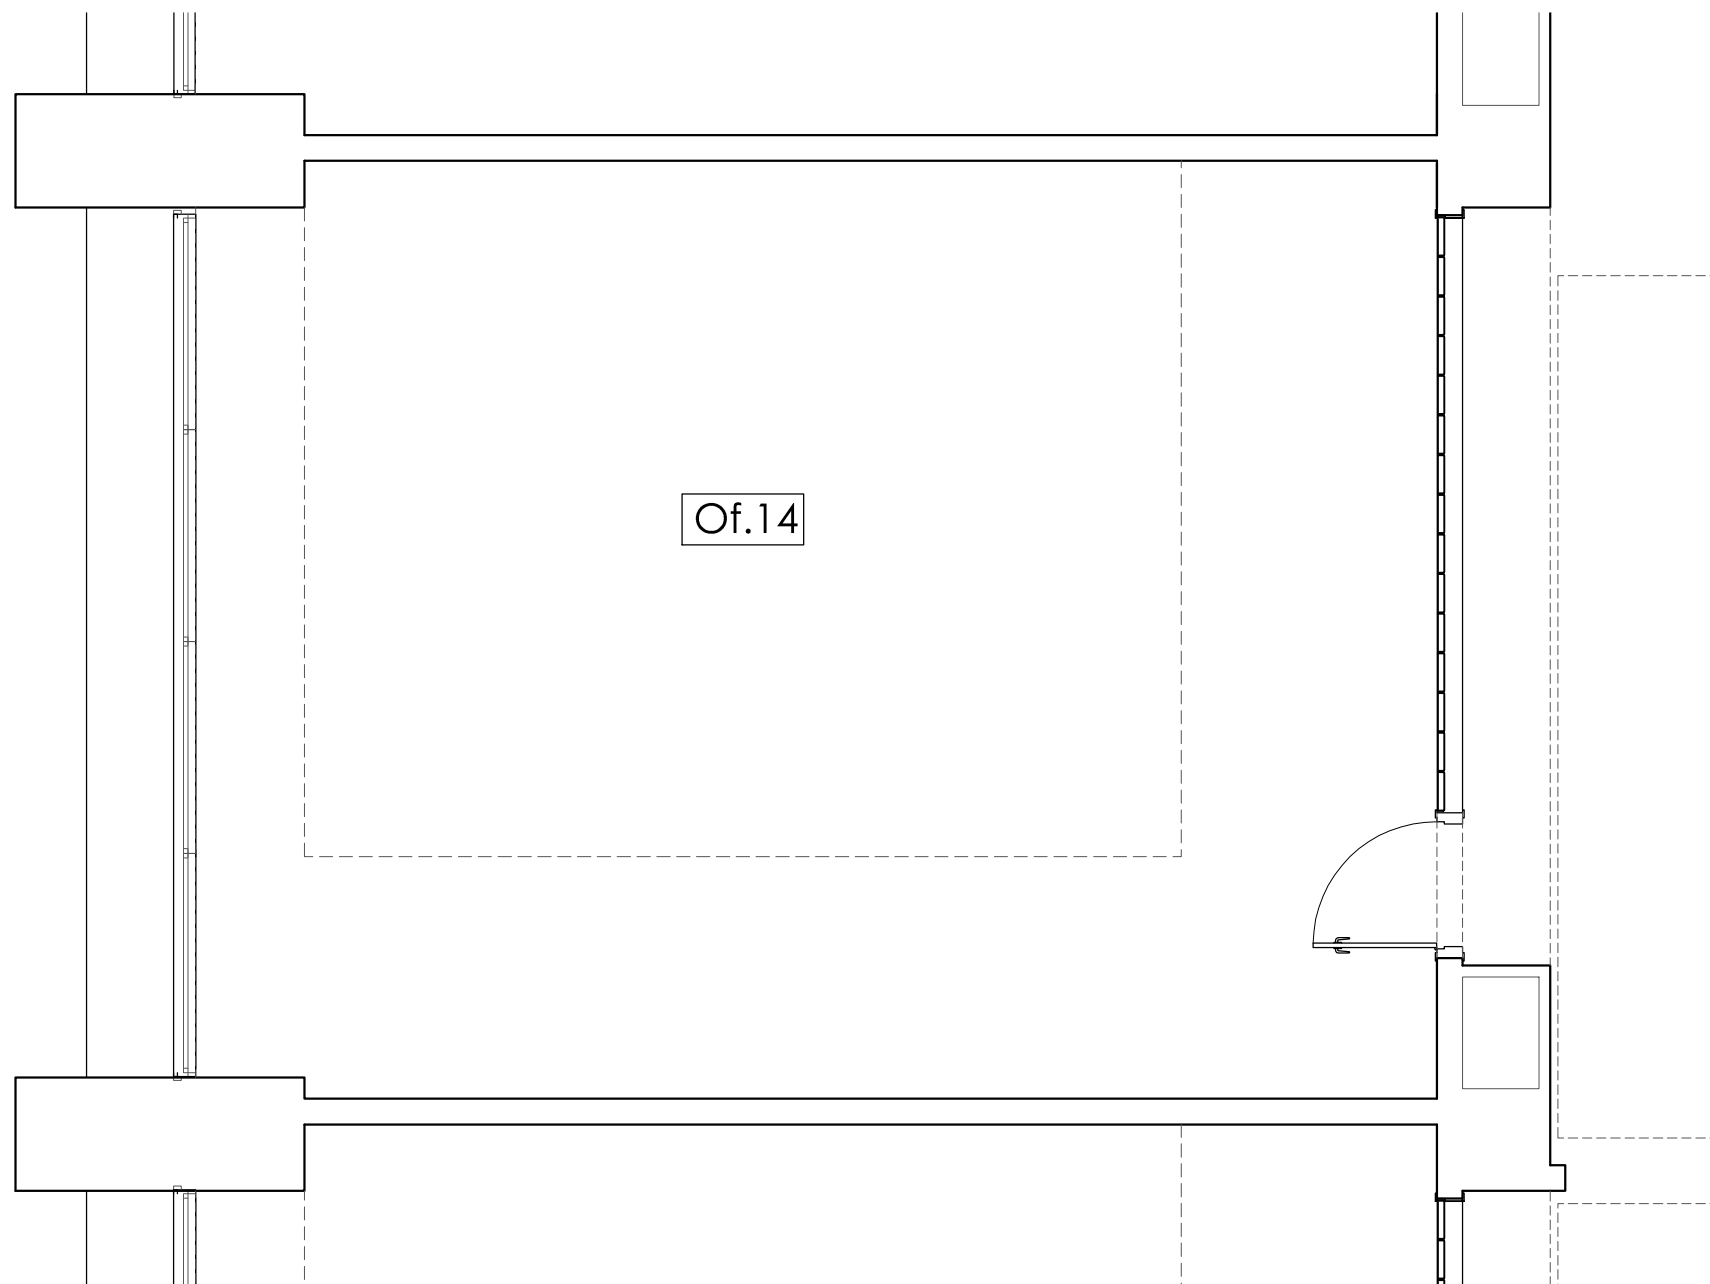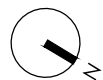

Escala 1:50



La información aquí contenida no tiene carácter contractual, pudiendo ser modificada durante el transcurso de la ejecución de la obra por exigencias técnicas, jurídicas o comerciales, sin que ello implique menoscabo en el nivel global de calidades.

EMPLAZAMIENTO



SITUACION PLANTA 3ª



SUPERFICIE ÚTIL OFICINA Nº 14 — 50,37 m²
SUPERFICIE CONSTRUIDA OFICINA Nº 14 — 86,46 m²