



**SALA 4**

Planta Tercera

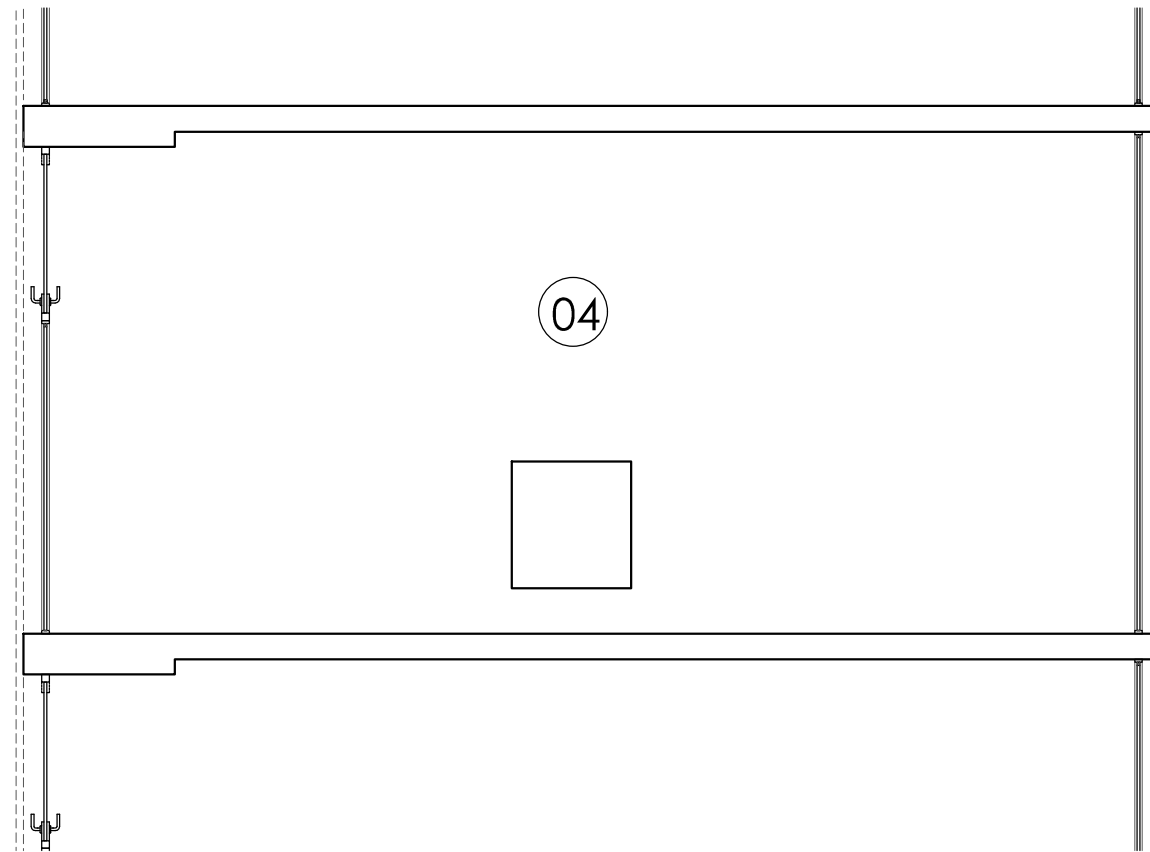

Escala 1:50

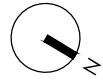


La información aquí contenida no tiene carácter contractual, pudiendo ser modificada durante el transcurso de la ejecución de la obra por exigencias técnicas, jurídicas o comerciales, sin que ello implique menoscabo en el nivel global de calidades.

EMPLAZAMIENTO



SITUACION PLANTA 3º

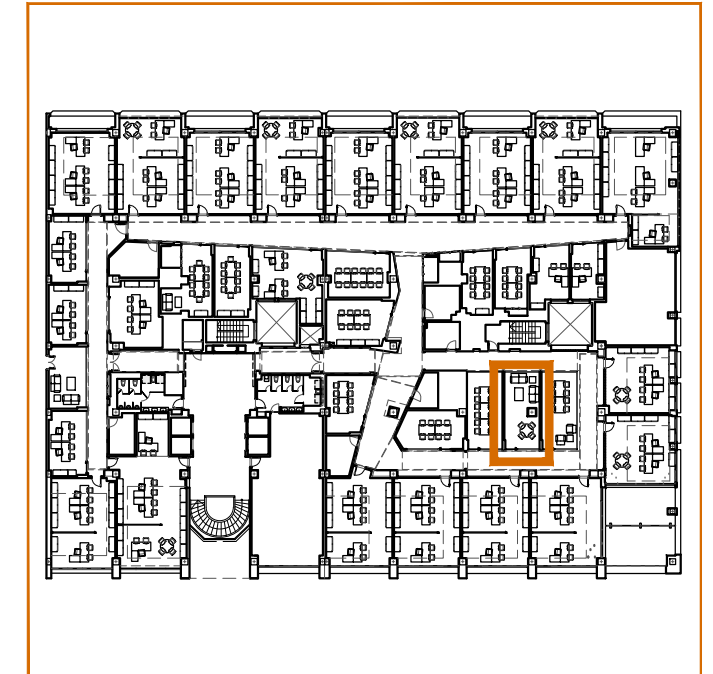

SUPERFICIE ÚTIL SALA Nº 4 ————— 24,08 m<sup>2</sup>  
 SUPERFICIE CONSTRUIDA SALA Nº 4 ——— 41,33 m<sup>2</sup>