



SALA 6

Planta Tercera

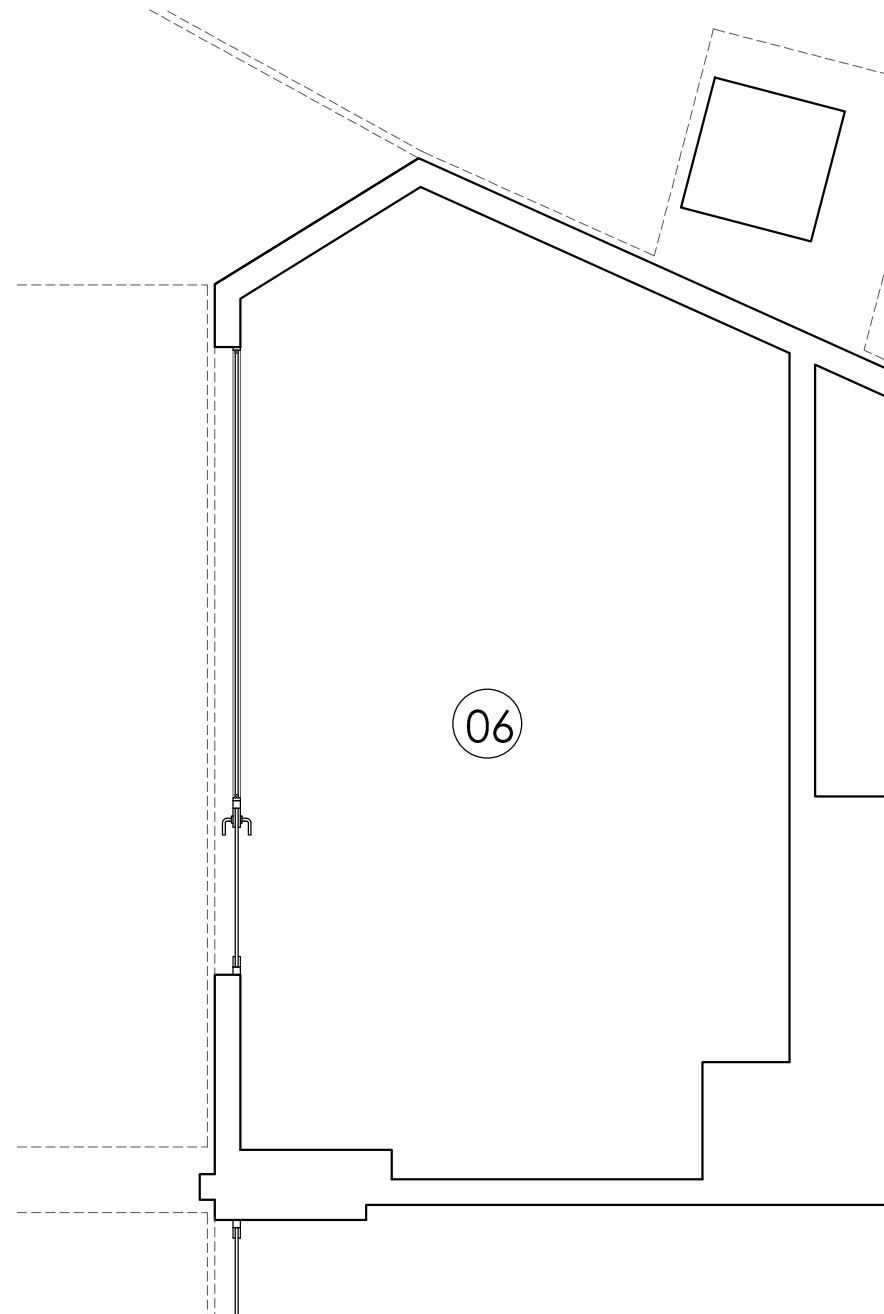

Escala 1:50

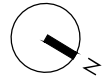

La información aquí contenida no tiene carácter contractual, pudiendo ser modificada durante el transcurso de la ejecución de la obra por exigencias técnicas, jurídicas o comerciales, sin que ello implique menoscabo en el nivel global de calidades.

EMPLAZAMIENTO



SITUACION PLANTA 3º



SUPERFICIE ÚTIL SALA Nº 6 ————— 20,64 m²
 SUPERFICIE CONSTRUIDA SALA Nº 6 ——— 35,43 m²