



SALA 16

Planta Tercera

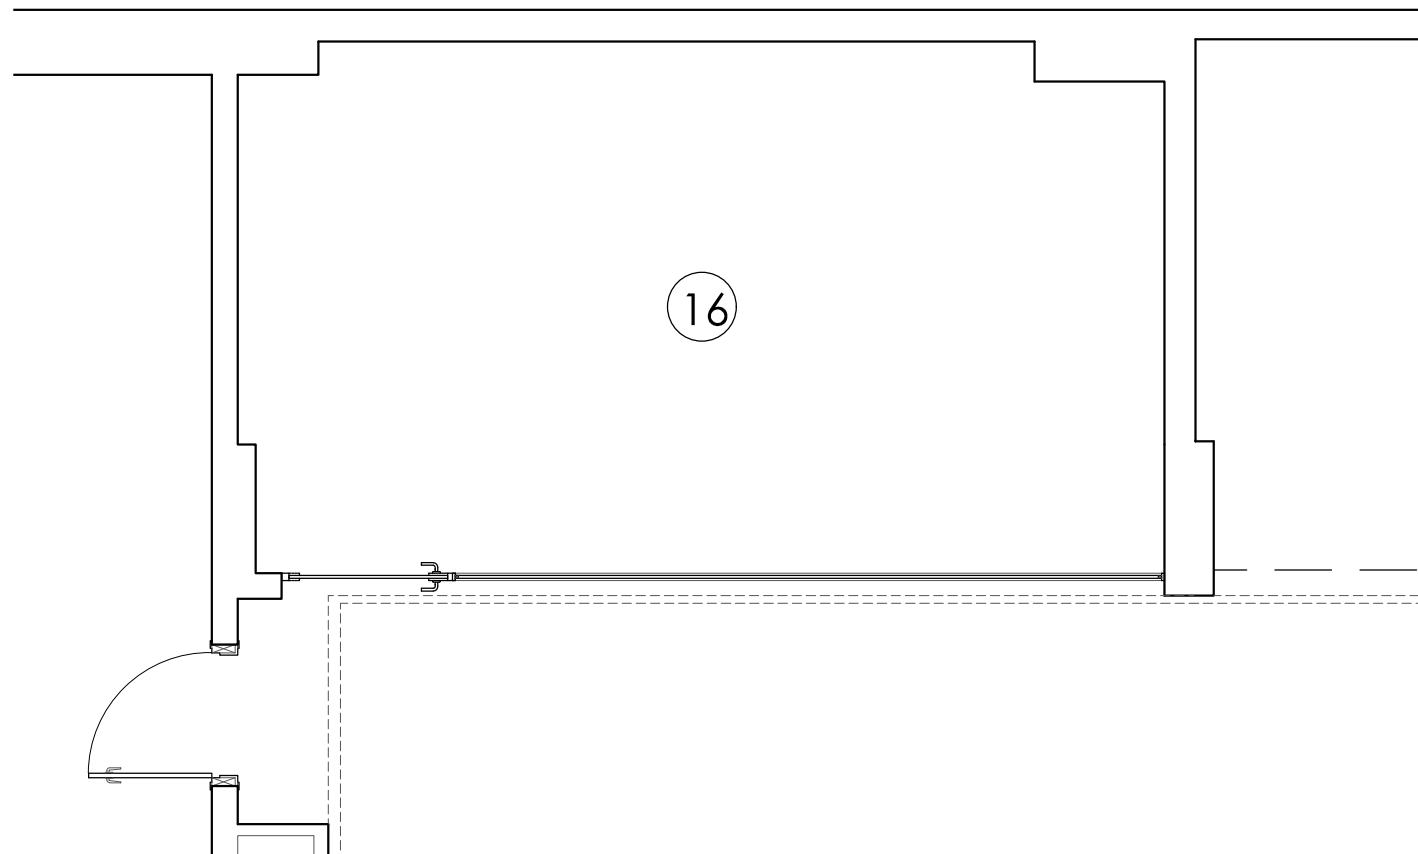

Escala 1:50

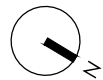


La información aquí contenida no tiene carácter contractual, pudiendo ser modificada durante el transcurso de la ejecución de la obra por exigencias técnicas, jurídicas o comerciales, sin que ello implique menoscabo en el nivel global de calidades.

EMPLAZAMIENTO



SITUACION PLANTA 3ª

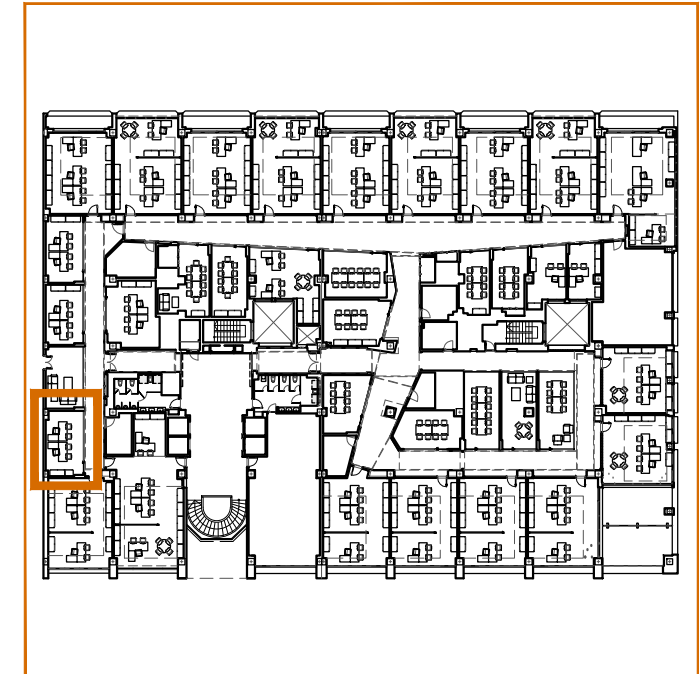

SUPERFICIE ÚTIL SALA Nº 16 ————— 21,57 m²
SUPERFICIE CONSTRUIDA SALA Nº 16 ——— 37,03 m²