


OFICINA 5

AVENIDA REPÚBLICA ARGENTINA 25

PLANTA 5ª

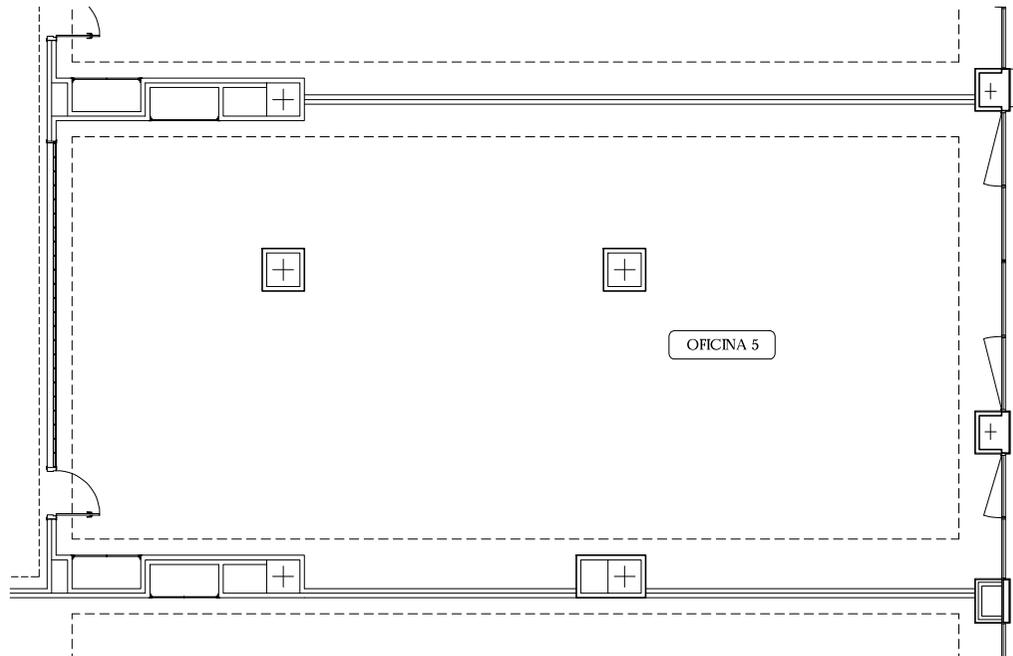

DEPARTAMENTO TÉCNICO
Revisión: 2
Fecha: 07/03/2022

Escala 1:100

0 1 m 2 m 4 m 6 m 8 m 10 m




La información aquí contenida no tiene carácter contractual, pudiendo ser modificada durante el transcurso de la ejecución de la obra por exigencias técnicas, jurídicas o comerciales, sin que ello implique menoscabo en el nivel global de calidades.

EMPLAZAMIENTO



SITUACION. AVENIDA REPUBLICA ARGENTINA 25 - PLANTA 5ª

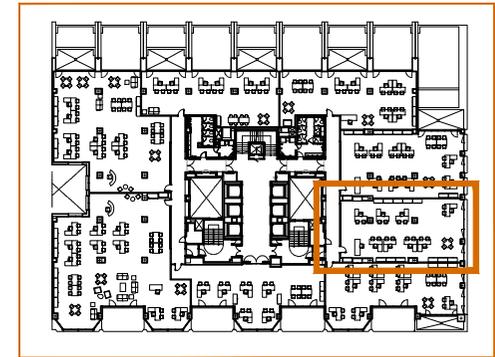

SUPERFICIE ÚTIL CERRADA OFICINA Nº 5	_____	154.21 m²
SUPERFICIE TOTAL CONSTRUIDA OFICINA Nº 5	_____	215.21 m²