


OFICINA 6


AVENIDA REPÚBLICA ARGENTINA 25

PLANTA 5ª

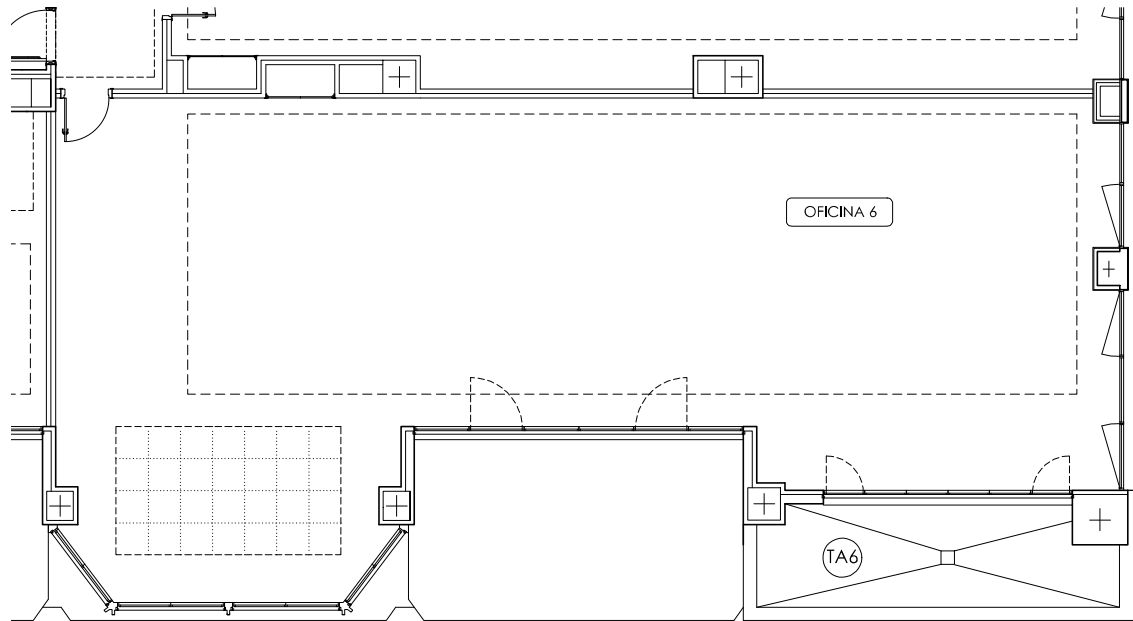

DEPARTAMENTO TÉCNICO
Revisión: 2
Fecha: 07/03/2022

Escala 1:100

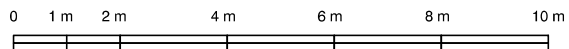


La información aquí contenida no tiene carácter contractual, pudiendo ser modificada durante el transcurso de la ejecución de la obra por exigencias técnicas, jurídicas o comerciales, sin que ello implique menoscabo en el nivel global de calidades.

EMPLAZAMIENTO



SITUACION. AVENIDA REPUBLICA ARGENTINA 25 - PLANTA 5ª

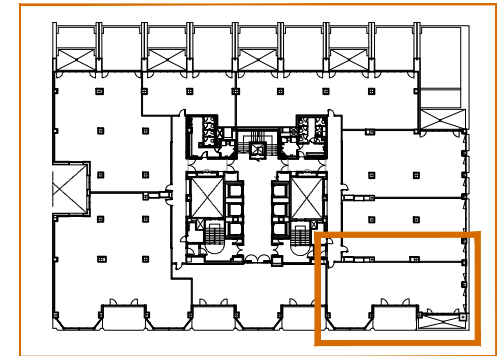

SUPERFICIE ÚTIL CERRADA OFICINA Nº 6	149,19 m ²
SUPERFICIE ÚTIL TERRAZA Nº 6	13,55 m ²
SUPERFICIE TOTAL CONSTRUIDA OFICINA Nº 6	208,21 m ²