
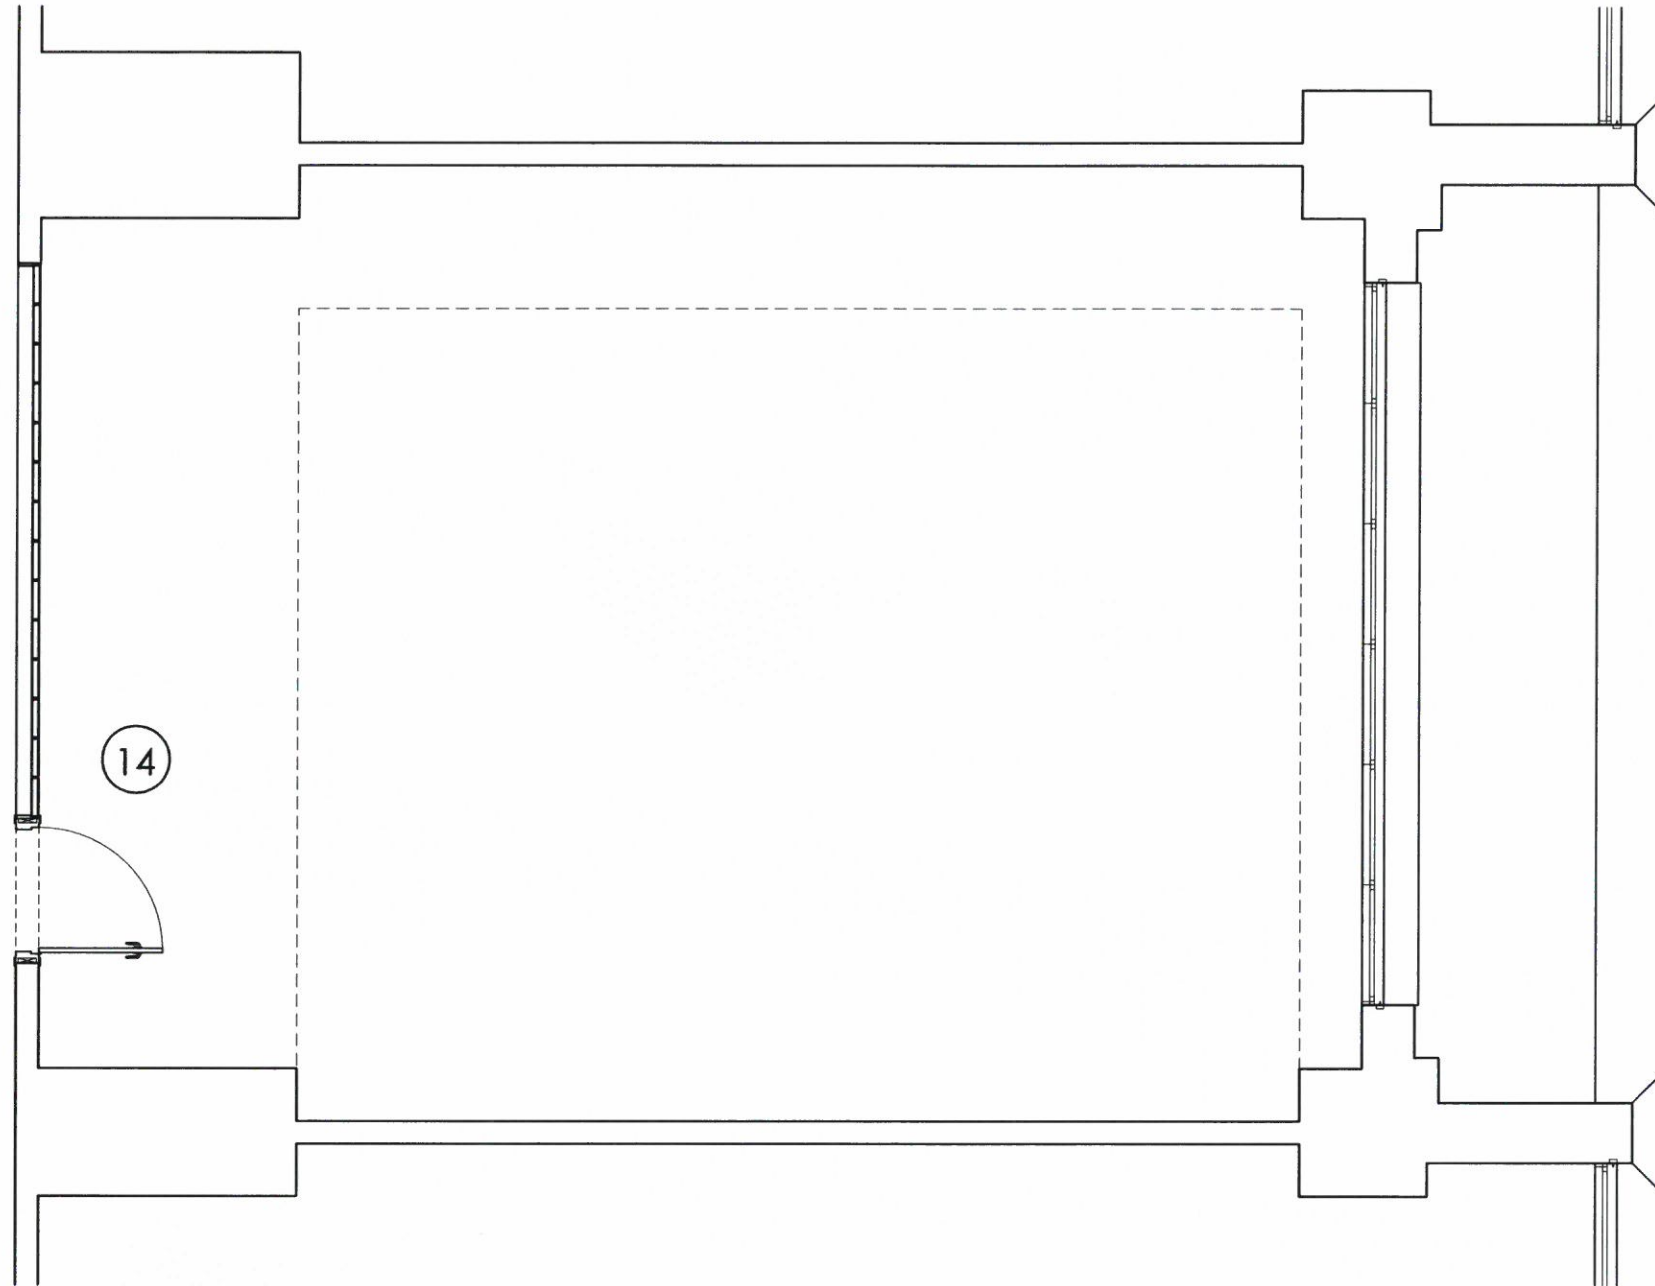


OFICINA 14
Planta Segunda

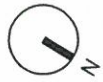

14

DEPARTAMENTO TECNICO
Revision: 1
Fecha: 13/01/2016

Escala 1:50




La información aquí contenida no tiene carácter contractual, pudiendo ser modificada durante el transcurso de la ejecución de la obra por exigencias técnicas, jurídicas o comerciales, sin que ello implique menoscabo en el nivel global de calidades.

EMPLAZAMIENTO



SITUACION PLANTA 2º

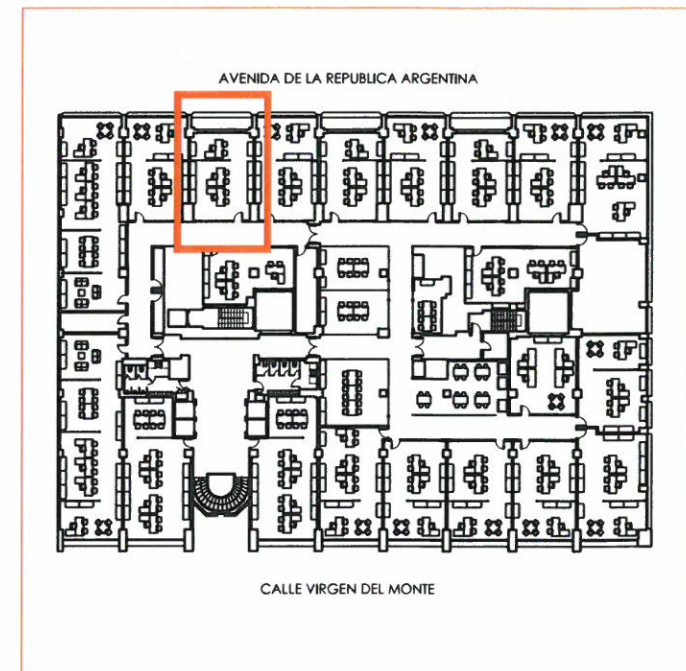

SUPERFICIE ÚTIL OFICINA Nº 14 — 54,31 m²
SUPERFICIE CONSTRUIDA OFICINA Nº 14 — 87,32 m²