


OFICINA 1

Planta Segunda

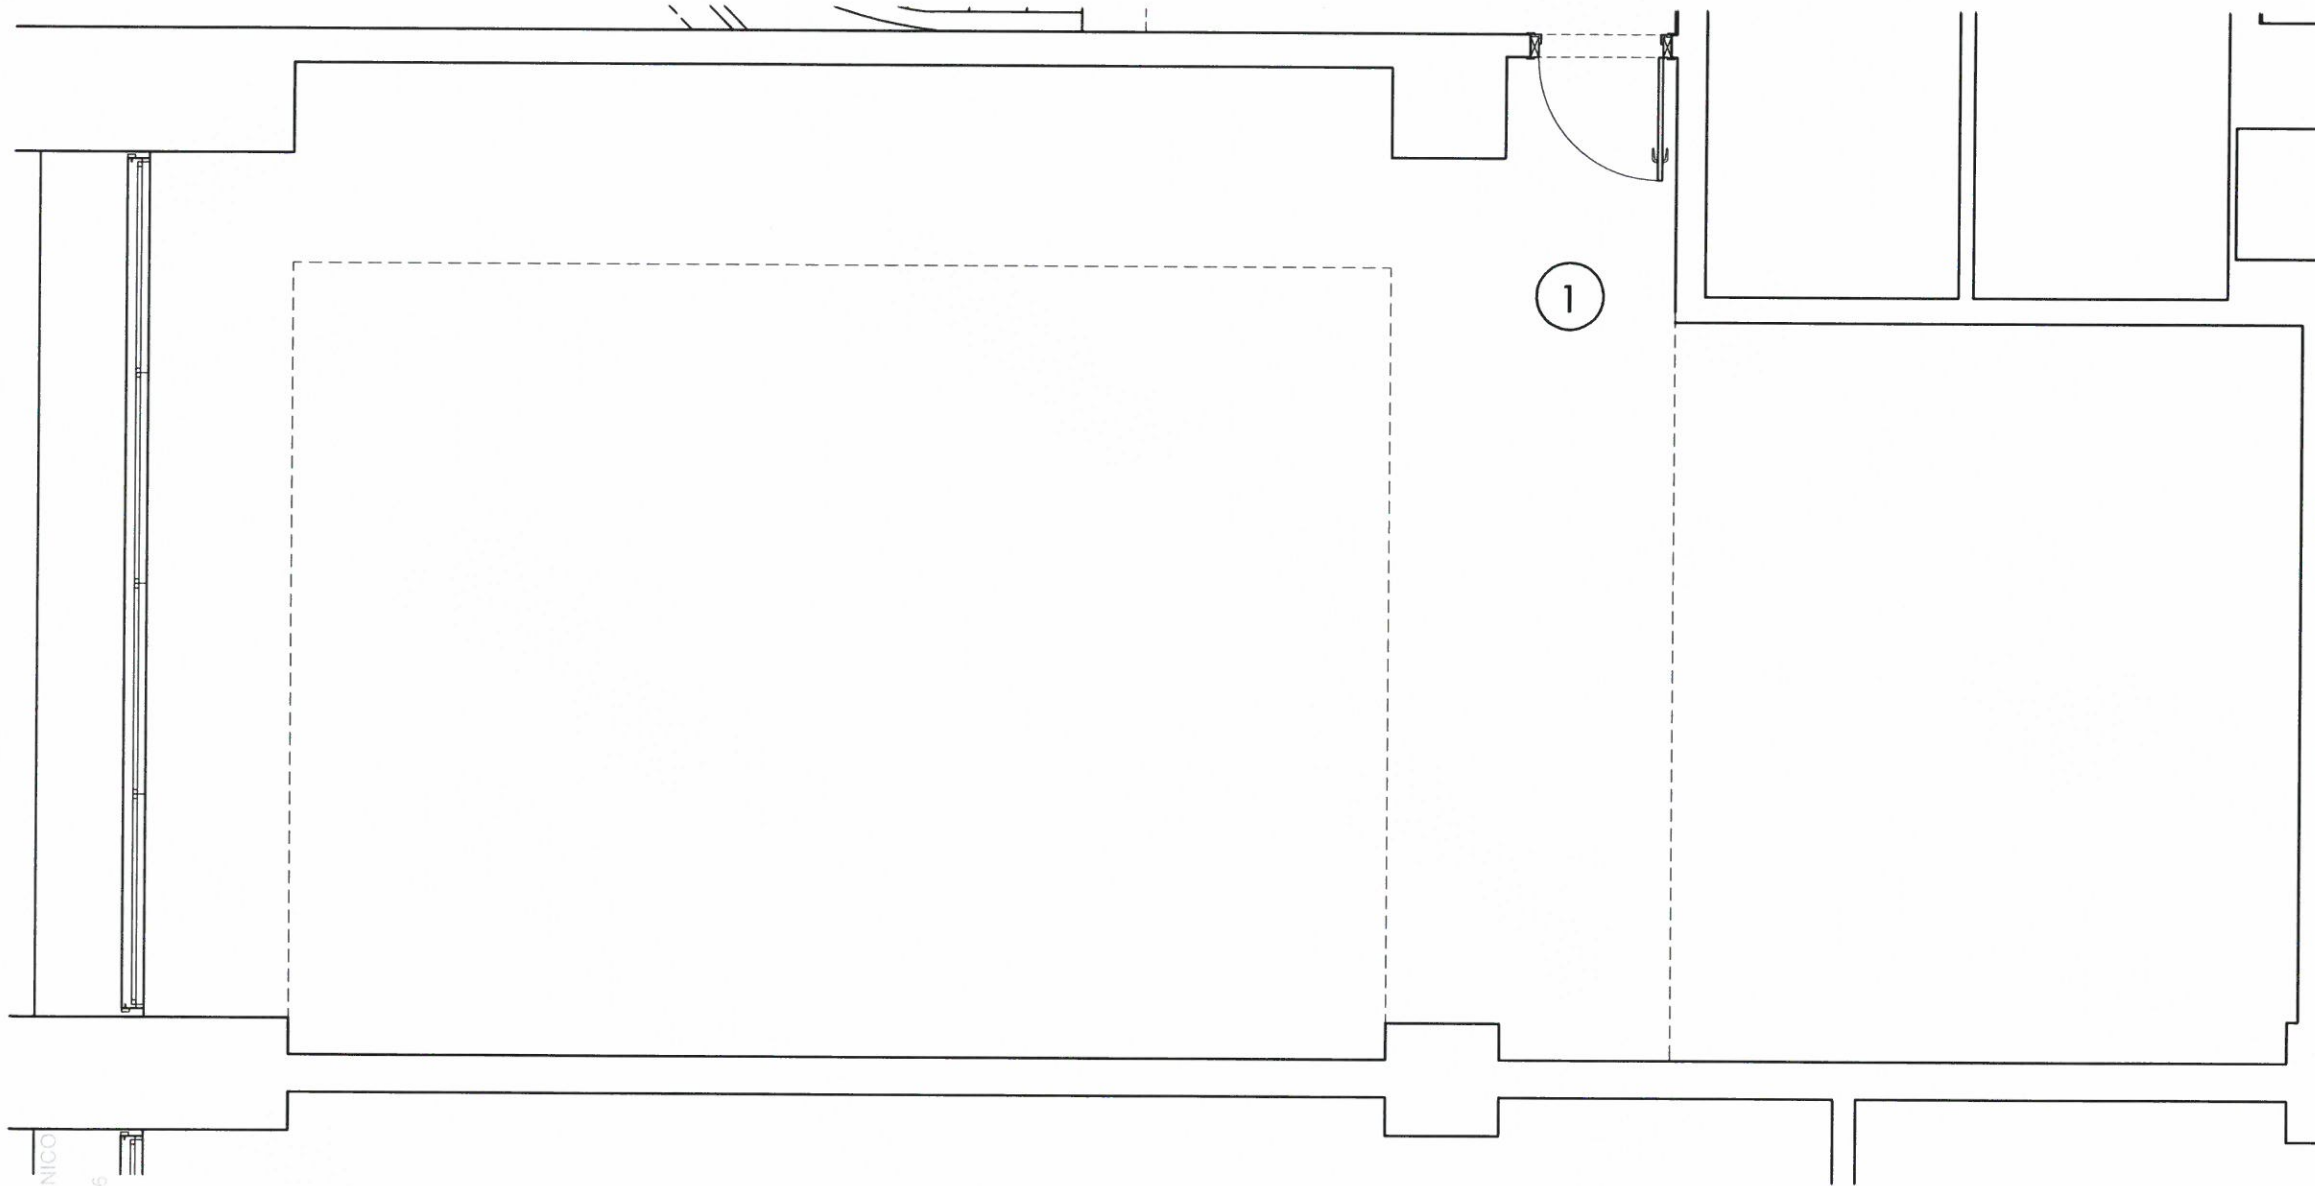

DEPARTAMENTO TÉCNICO
Revisión
Fecha 13/01/2016

Escala 1:50




La información aquí contenida no tiene carácter contractual, pudiendo ser modificada durante el transcurso de la ejecución de la obra por exigencias técnicas, jurídicas o comerciales, sin que ello implique menoscabo en el nivel global de calidades.

EMPLAZAMIENTO



SITUACION PLANTA 2º

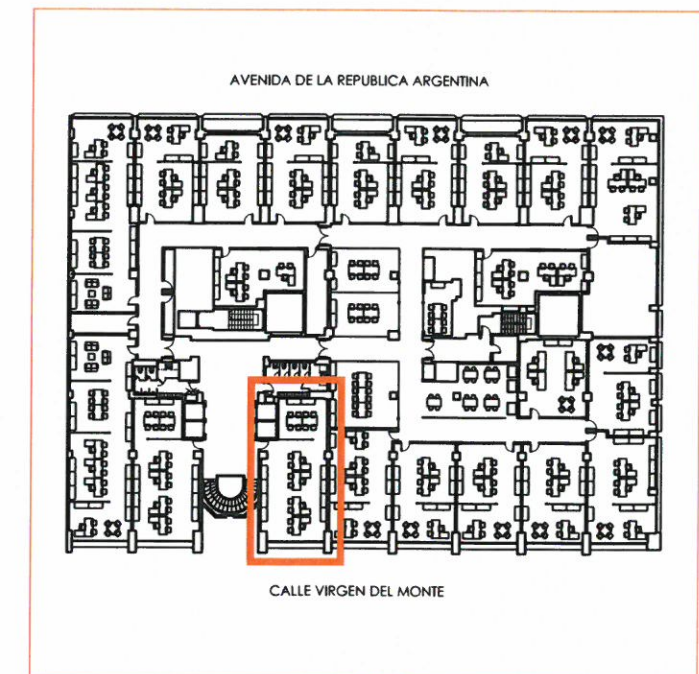

SUPERFICIE ÚTIL OFICINA Nº 1 — 87,44 m²
SUPERFICIE CONSTRUIDA OFICINA Nº 1 — 140,59 m²