



SALA 2

Planta Tercera

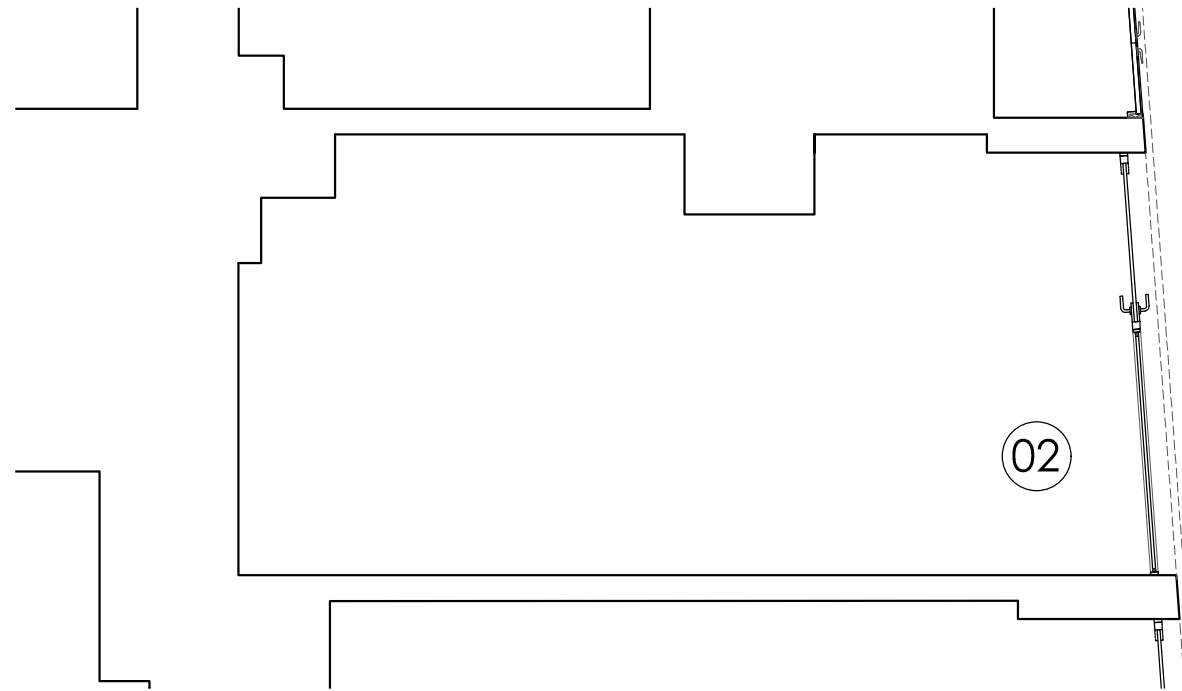


Escala 1:50

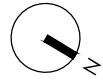


La información aquí contenida no tiene carácter contractual, pudiendo ser modificada durante el transcurso de la ejecución de la obra por exigencias técnicas, jurídicas o comerciales, sin que ello implique menoscabo en el nivel global de calidades.

EMPLAZAMIENTO

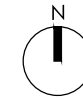

SITUACION PLANTA 3º

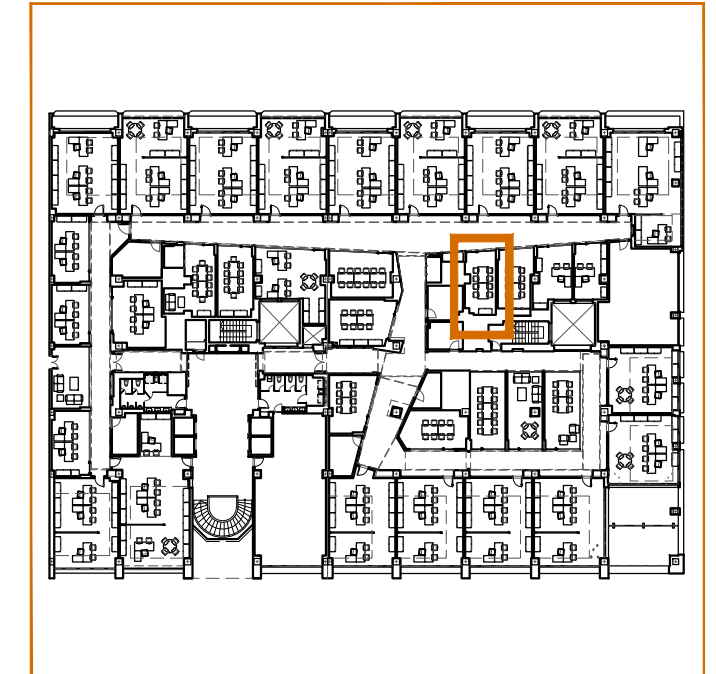

SUPERFICIE ÚTIL SALA Nº 2 ——— 16,88 m²
 SUPERFICIE CONSTRUIDA SALA Nº 2 ——— 28,98 m²