


PLANTA BAJA EDIFICIO TRENTO

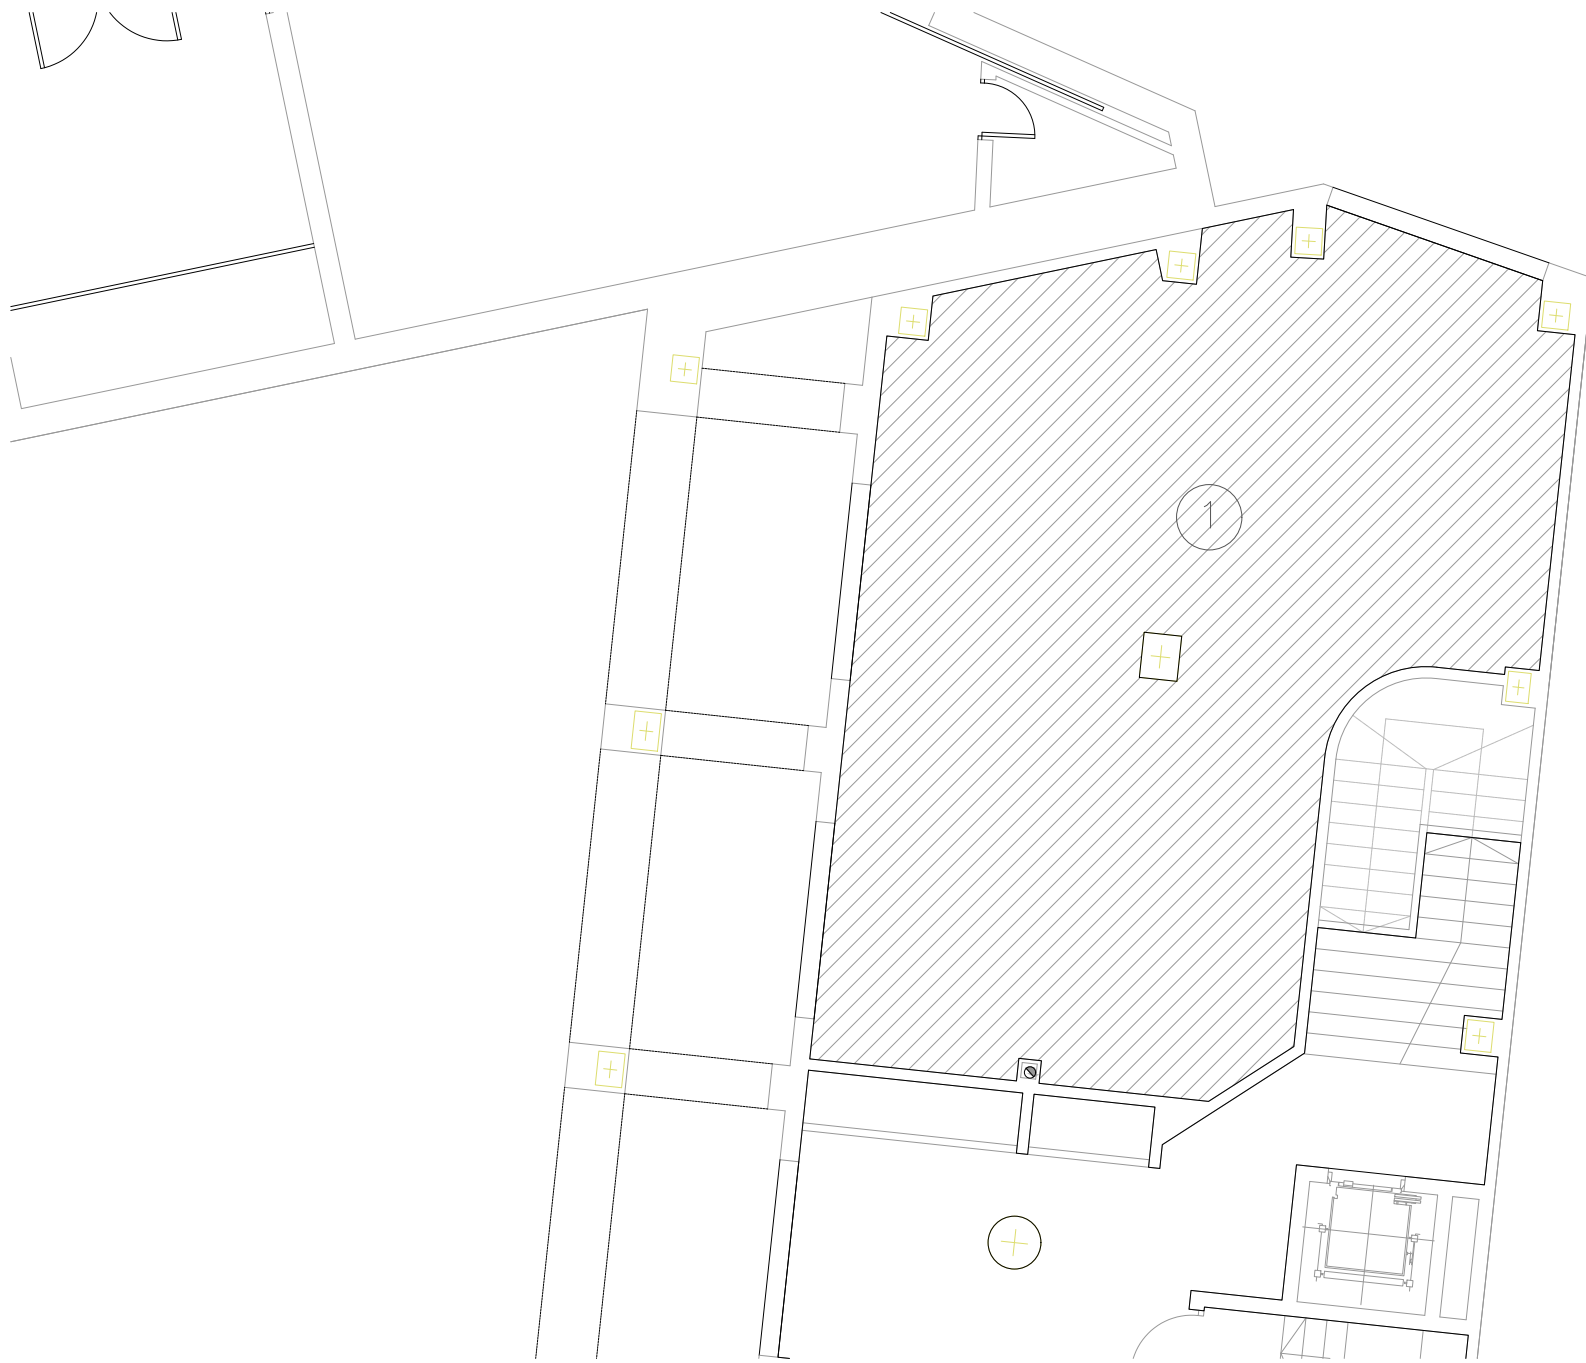

La información aquí contenida puede ser modificada durante el transcurso de la ejecución de la obra por exigencias técnicas, jurídicas o comerciales, sin que ello implique menoscabo en el nivel global de calidades. El mobiliario, se refleja a efectos meramente decorativos, sin que se incluya en la oferta.



CUADRO DE SUPERFICIES CONSTRUIDAS*

1	94,90 m ²
---	----------------------

*Incluye el porcentaje de zona común correspondiente