


PLANTA 2º EDIFICIO CAPITOLIO.

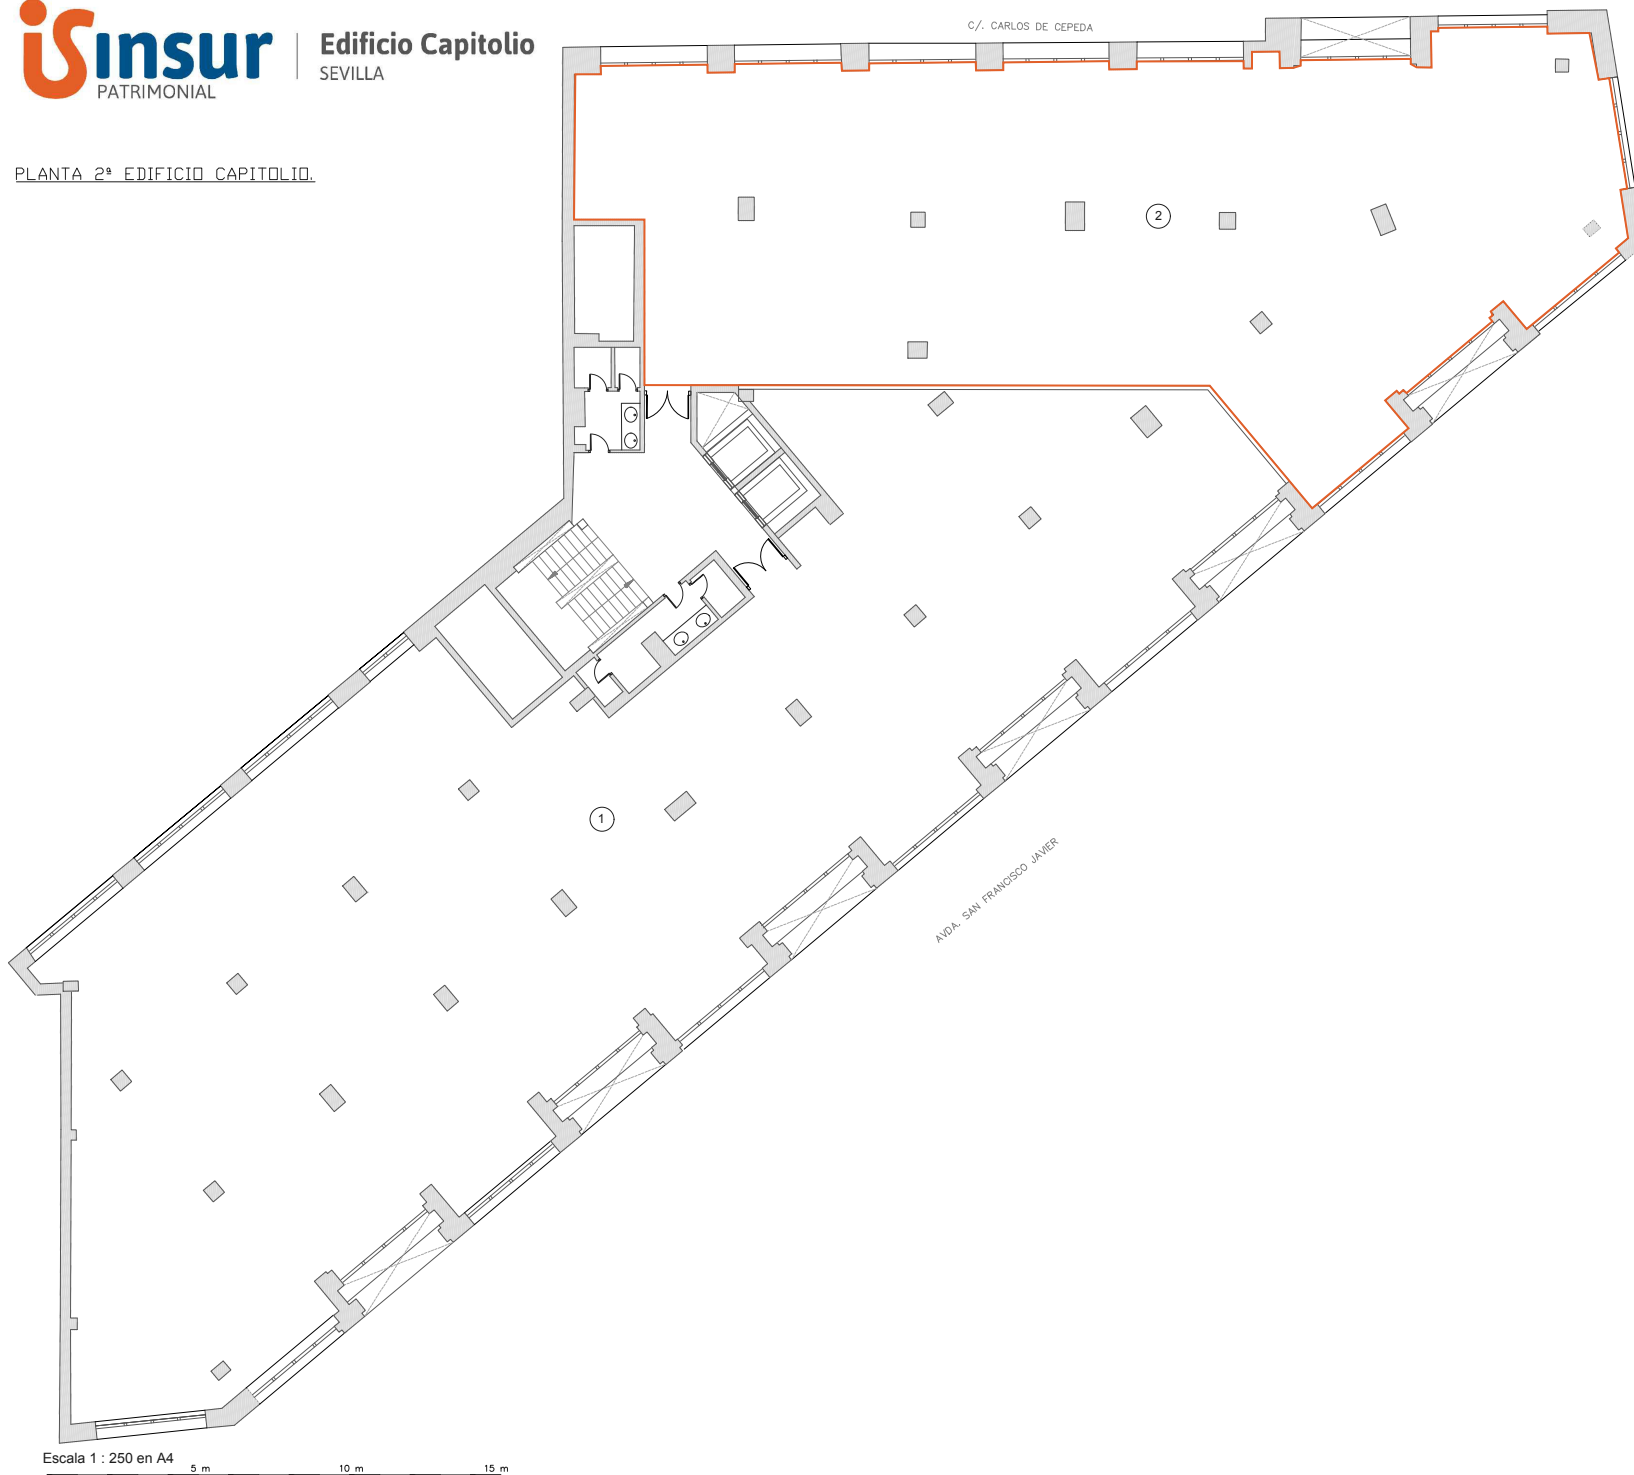

CUADRO DE SUPERFICIES CONSTRUIDAS

Disponible

MÓDULOS	ÚTIL	CONSTRUIDA*
2	370,58 m ²	435,02 m ²

*Incluye porcentaje zonas comunes correspondiente

Escala 1 : 250 en A4
5 m 10 m 15 m