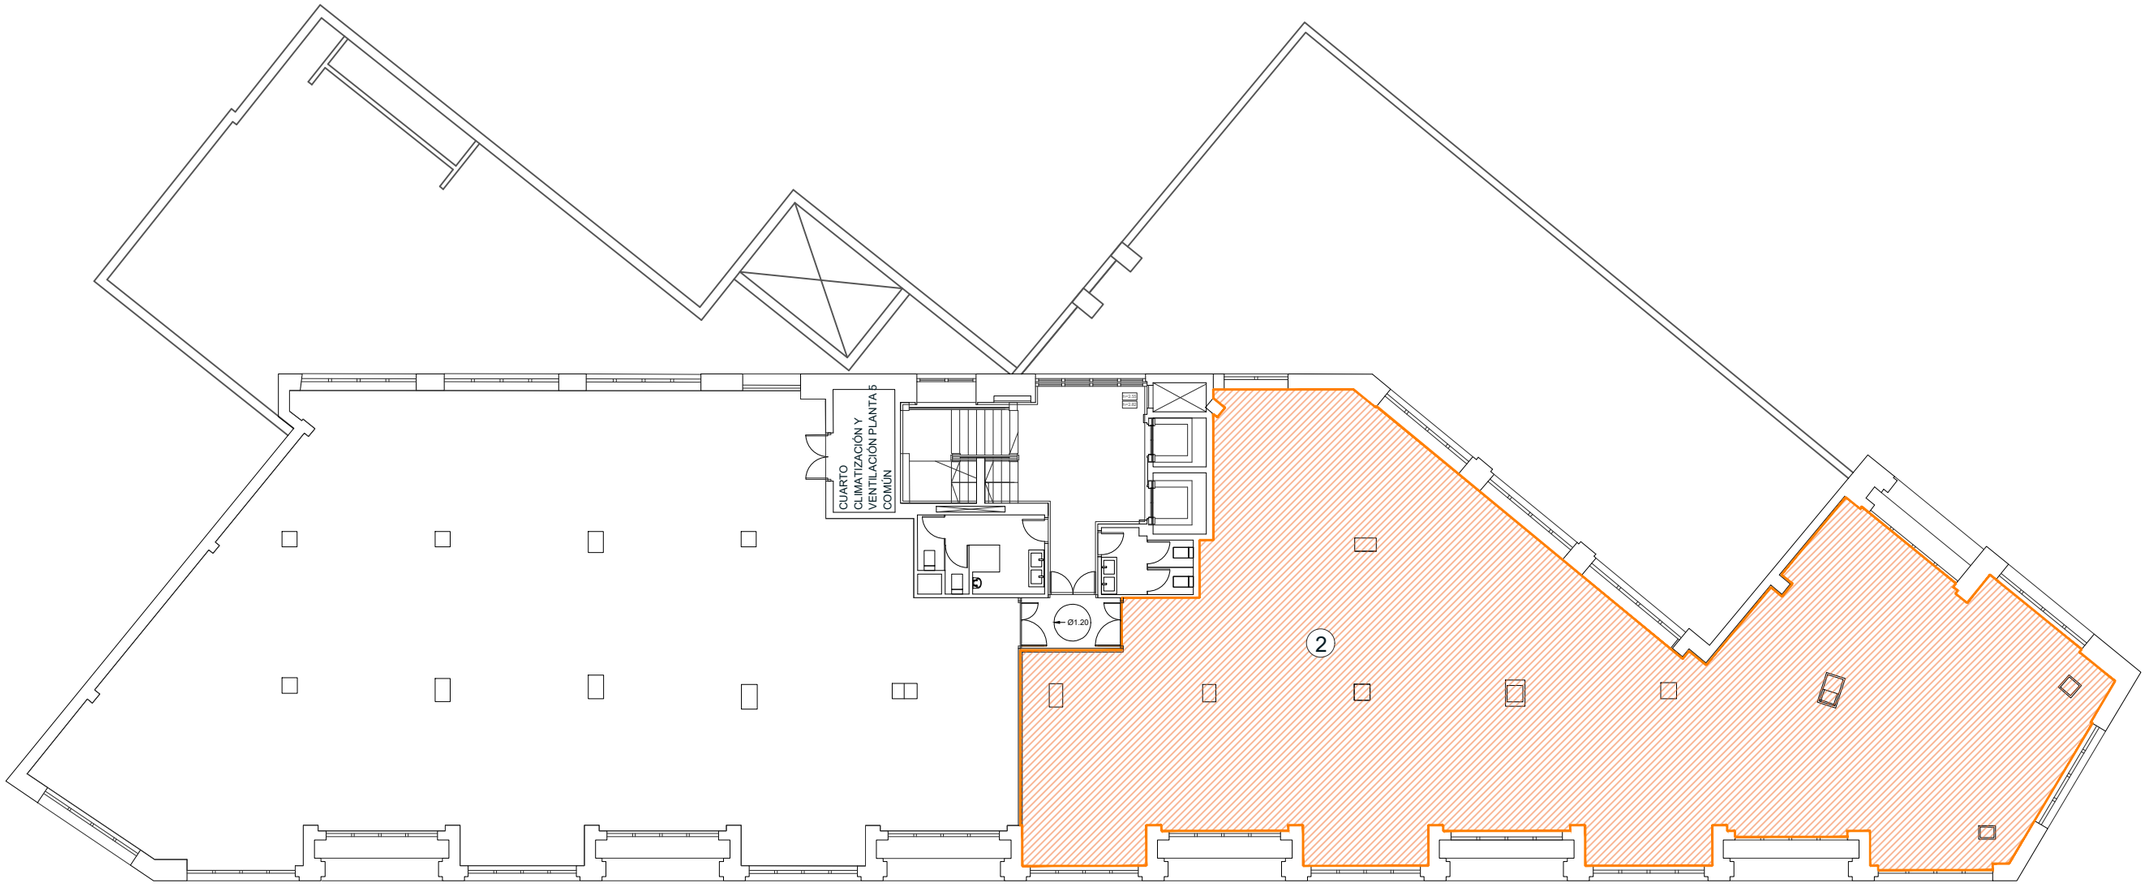

CUADRO DE SUPERFICIES CONSTRUIDAS

MÓDULO	CONSTRUIDA*
2	424,61 m²
TOTAL	**424,61 m²**

* Incluye porcentaje zona común correspondiente

EDIFICIO CAPITOLIO PLANTA QUINTA

Escala 1 : 200 en A3

5 m 10 m 15 m

N

insur PATRIMONIAL | EDIFICIO CAPITOLIO SEVILLA