


PLANTA 3ª EDIFICIO CAPITOLIO.

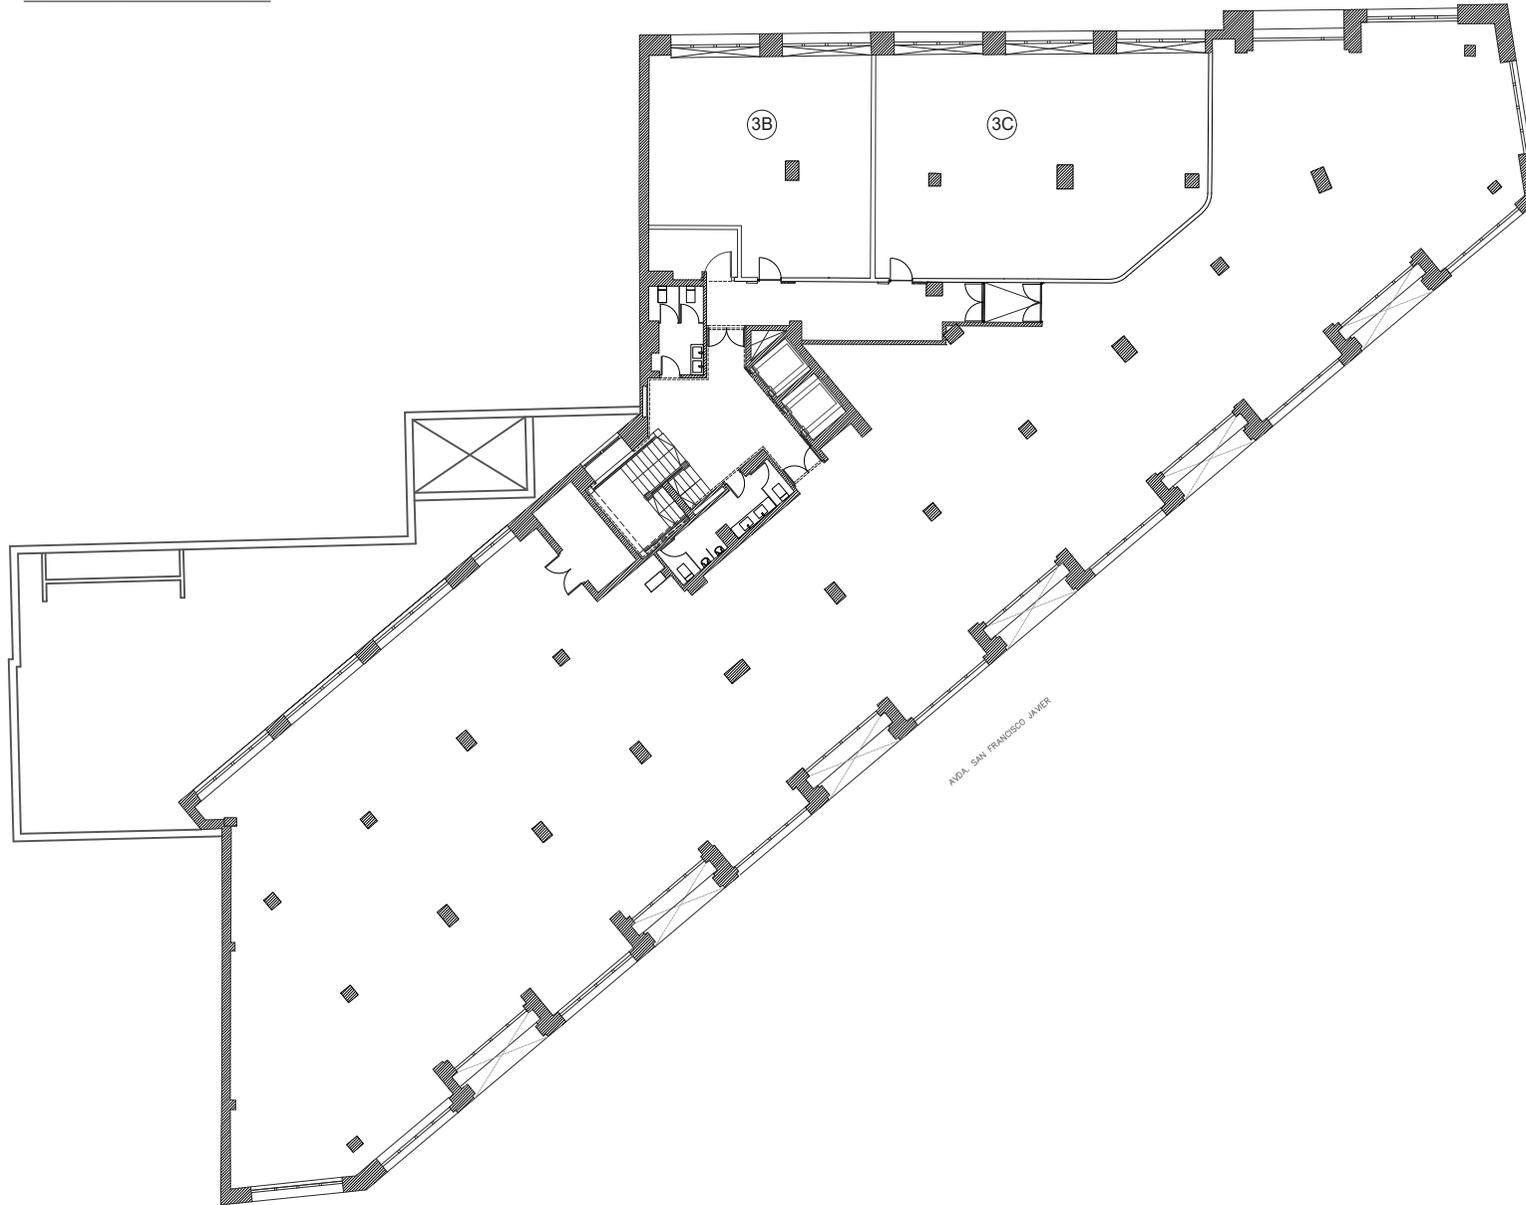

Escala 1 : 300 en A4



La información aquí contenida puede ser modificada durante el transcurso de la ejecución de la obra por exigencias técnicas, jurídicas o comerciales, sin que ello implique menoscabo en el nivel global de calidades.

### CUADRO DE SUPERFICIES CONSTRUIDAS

MÓDULOS	ÚTIL	CONSTRUIDA*
3B	71,97 m <sup>2</sup>	92,11 m <sup>2</sup>
3C	115,39 m <sup>2</sup>	147,70 m <sup>2</sup>
<b>TOTAL</b>	<b>187,36 m<sup>2</sup></b>	<b>239,81 m<sup>2</sup></b>

\*Incluye porcentaje zonas comunes correspondiente