


PLANTAS	SUPERFICIE CONSTRUIDA
Módulo 1.1	134,84 m <sup>2</sup>
Módulo 1.2	103,77 m <sup>2</sup>
Módulo 1.3	131,23 m <sup>2</sup>
Módulo 1.4	107,64 m <sup>2</sup>
Módulo 1.5	97,66 m <sup>2</sup>
Módulo 1.6	143,67 m <sup>2</sup>
Módulo 1.7	142,73 m <sup>2</sup>
Módulo 1.8	188,82 m <sup>2</sup>
<b>TOTAL</b>	<b>1.050,36 m<sup>2</sup></b>

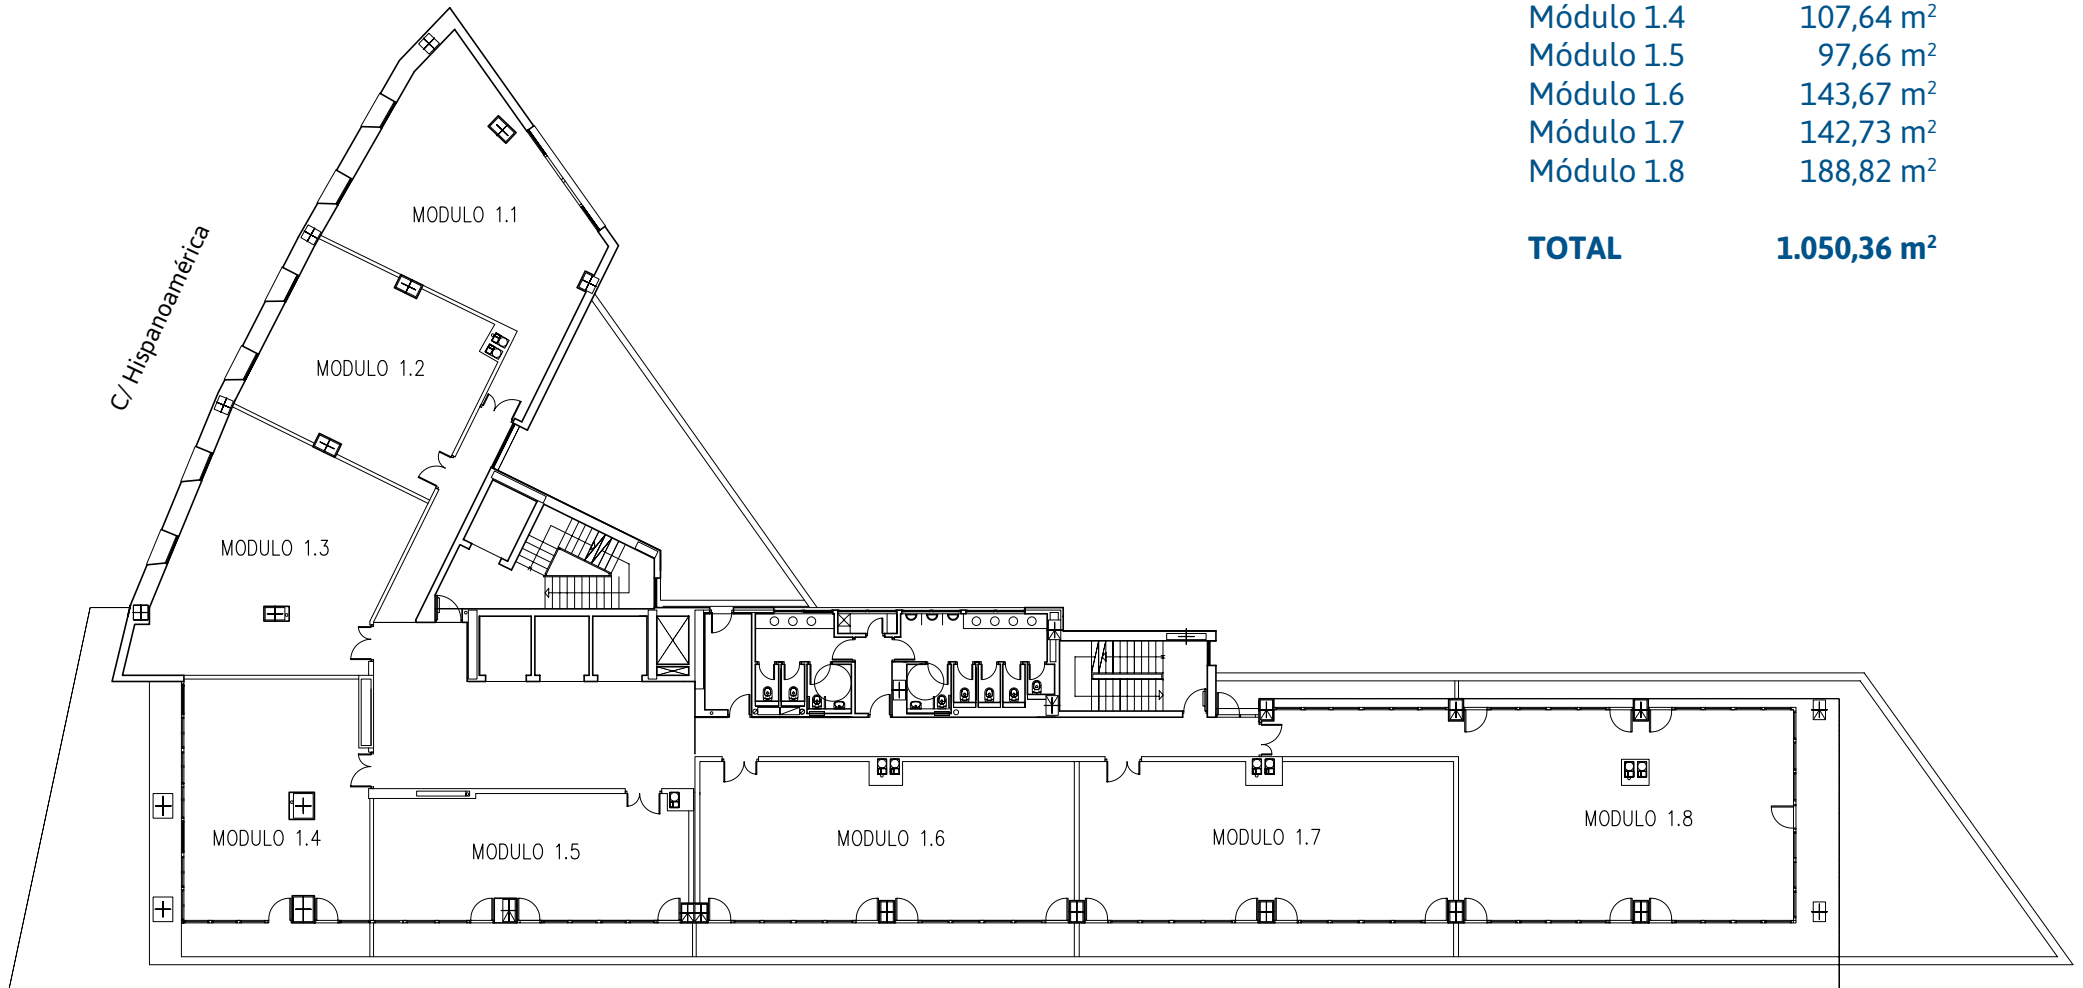

Avda. de la Ría