


**SÓTANO -1.
EDIFICIOS 1 Y 2.**

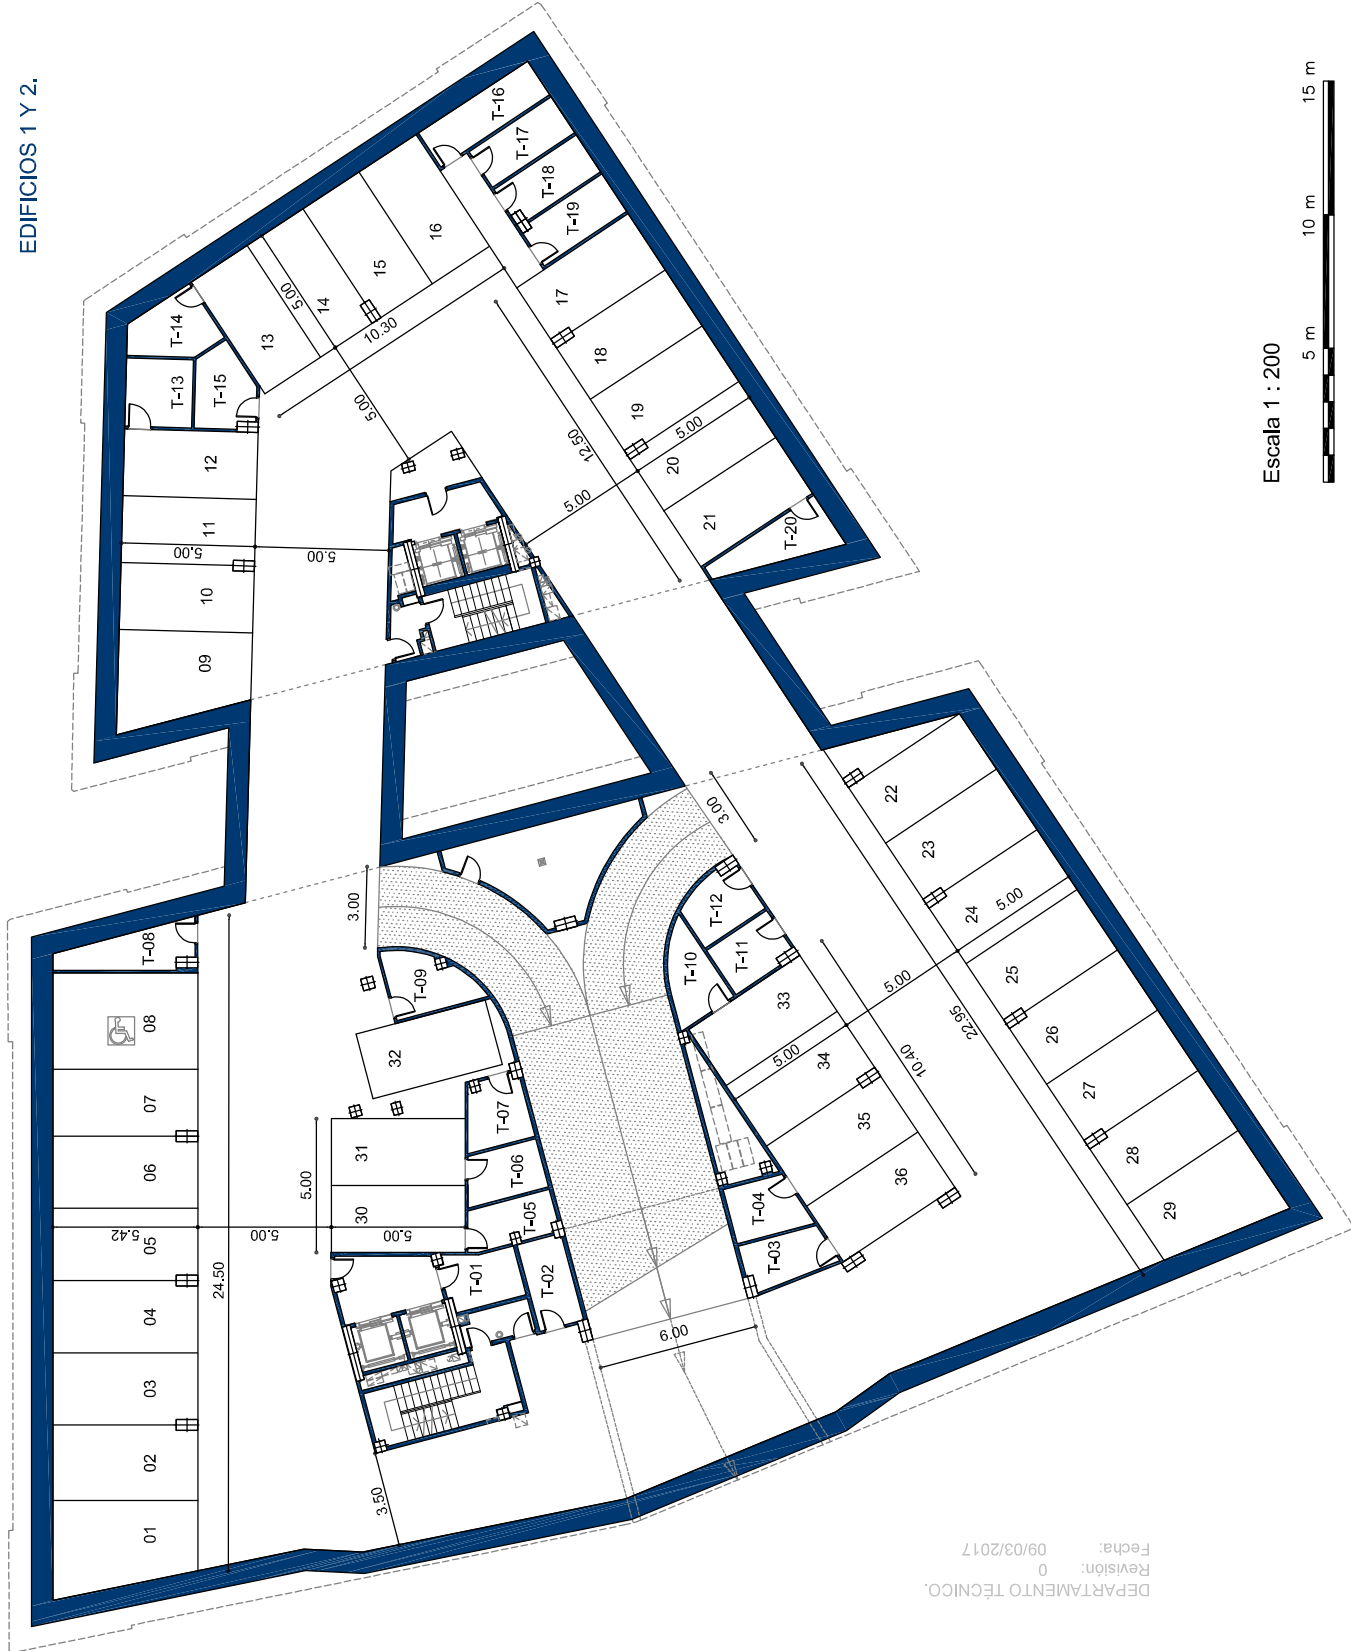

DEPARTAMENTO TÉCNICO.
Revisión: 0
Fecha: 09/03/2017

Escala 1 : 200

