


PLANTA 5ª

AVENIDA REPÚBLICA ARGENTINA 25

EMPLAZAMIENTO



CUADRO SUPERFICIES - PLANTA 5ª

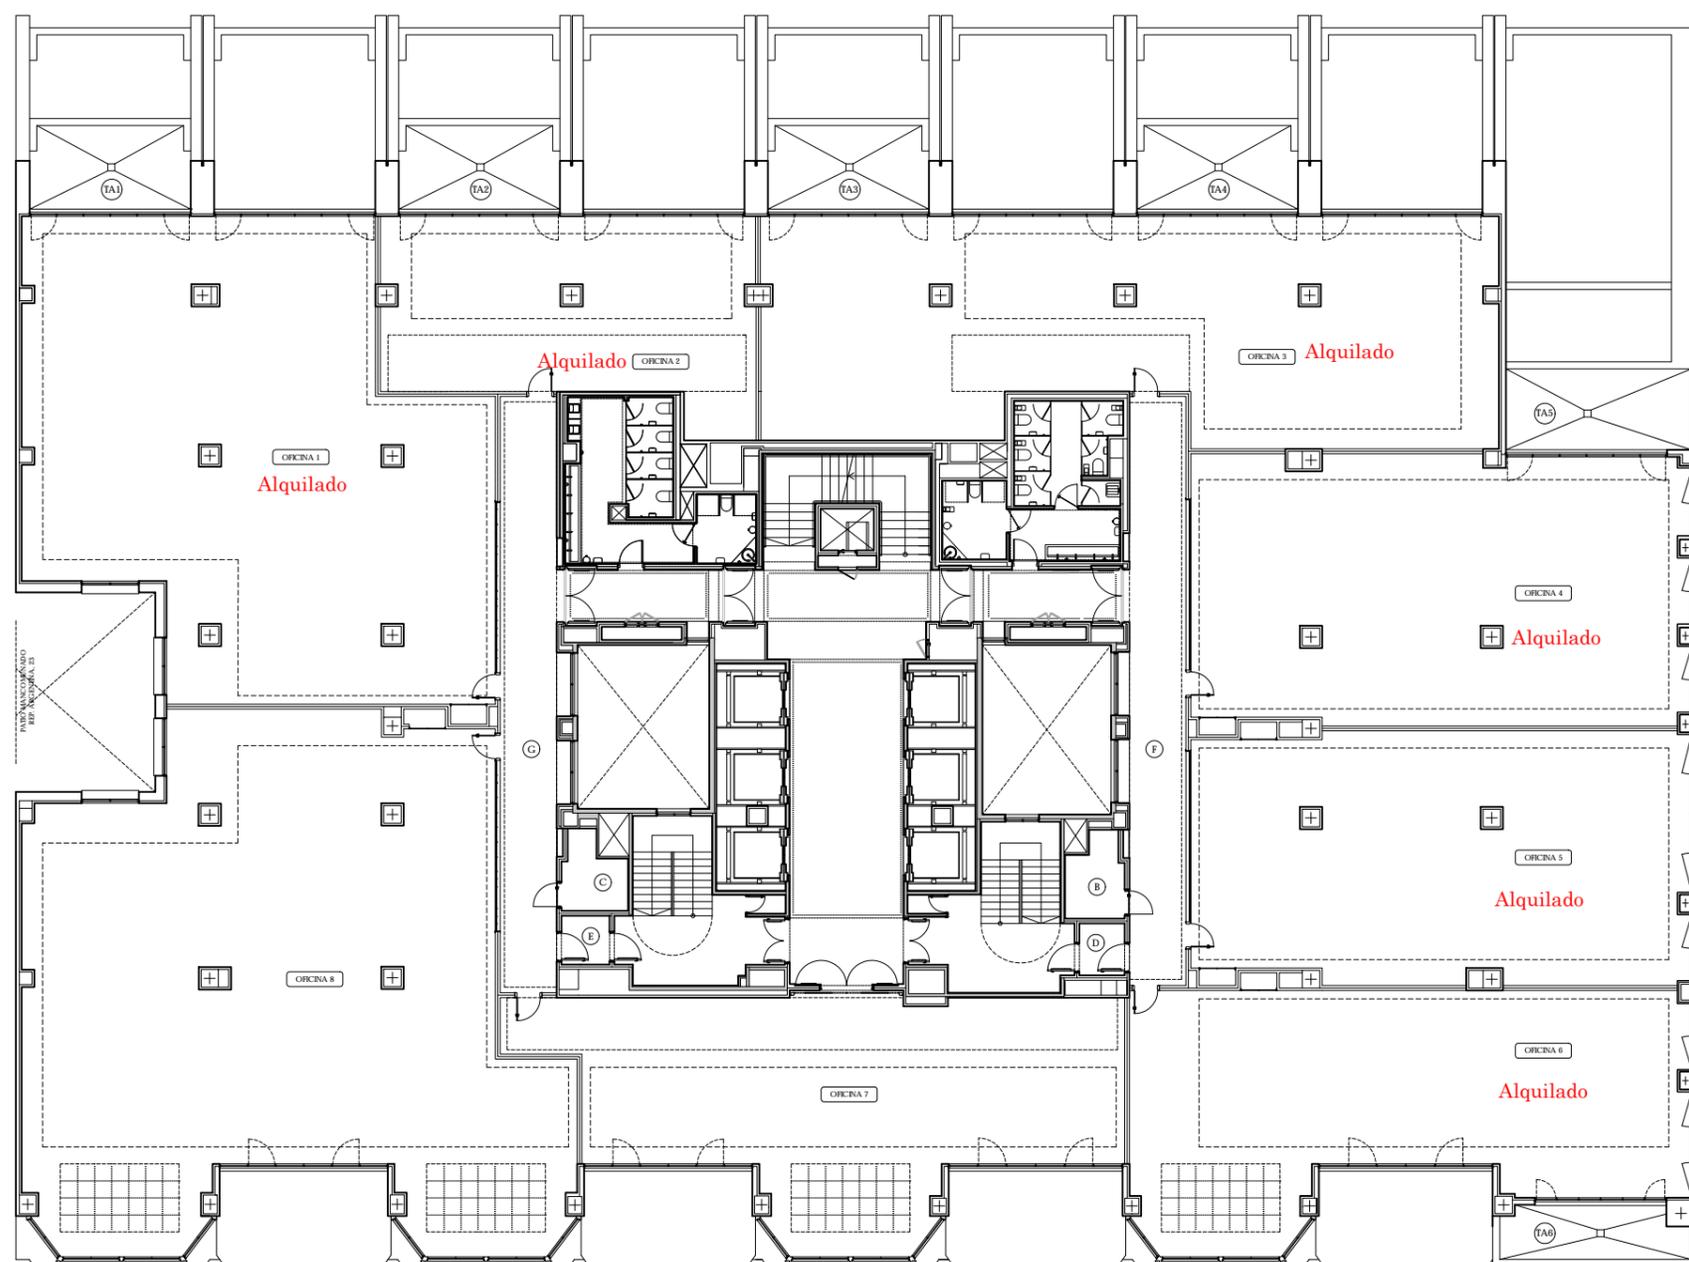

PLANTA 5ª			
Nº	ESTANCIA	SUP. ÚTIL	SUP. CONS PPZC
A1	Oficina 01	236,76	330,42
A2	Oficina 02	85,34	119,10
A3	Oficina 03	196,28	273,92
A4	Oficina 04	165,61	231,12
A5	Oficina 05	154,21	215,21
A6	Oficina 06	149,19	208,21
A7	Oficina 07	138,33	193,05
A8	Oficina 08	296,02	413,12
B	Sala Técnica 01	5,83	
C	Sala técnica 02	5,62	
D	Vestibulo 01	2,94	
E	Vestibulo 02	2,94	
F	Distribuidor 01	44,19	
G	Distribuidor 02	45,14	
Total Superficie Interior		1.528,40	1.984,15
TA1	Terraza 01	17,15	
TA2	Terraza 02	17,15	
TA3	Terraza 03	17,15	
TA4	Terraza 04	17,15	
TA5	Terraza 05	19,02	
TA6	Terraza 06	13,55	16,99
Total Superficie Exterior		101,17	2.001,14

DEPARTAMENTO TÉCNICO
Revisión: 02
Fecha: 09/09/2021

Escala 1:250



La información aquí contenida no tiene carácter contractual, pudiendo ser modificada durante el transcurso de la ejecución de la obra por exigencias técnicas, jurídicas o comerciales, sin que ello implique menoscabo en el nivel global de calidades.