


PLANTA 7ª. OFICINA Nº 11

AVENIDA REPÚBLICA ARGENTINA 25

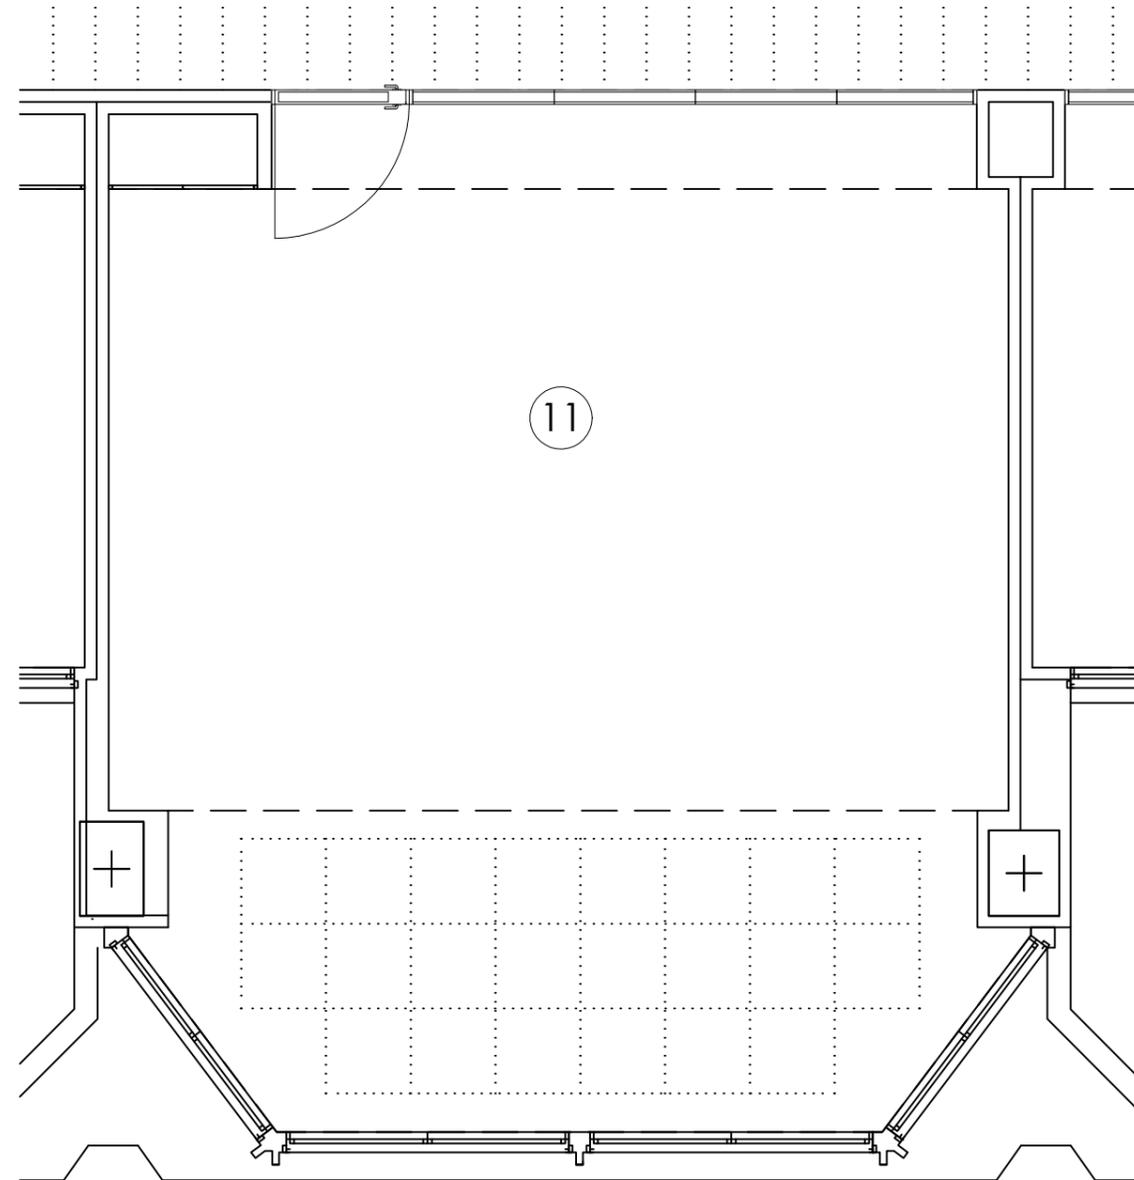


Escala 1:50



La información aquí contenida no tiene carácter contractual, pudiendo ser modificada durante el transcurso de la ejecución de la obra por exigencias técnicas, jurídicas o comerciales, sin que ello implique menoscabo en el nivel global de calidades.

EMPLAZAMIENTO

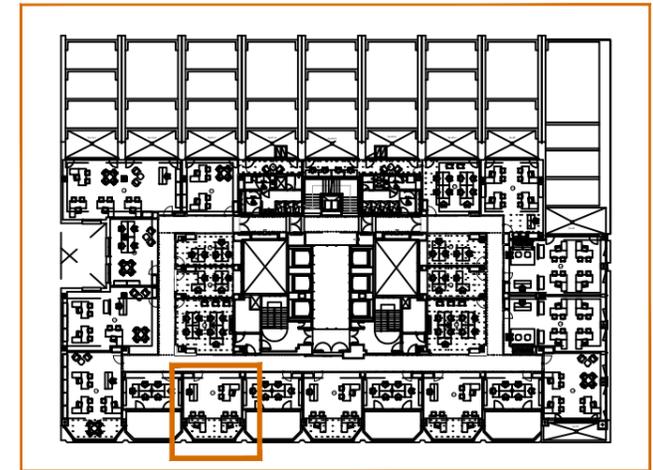

SUPERFICIE ÚTIL CERRADA OFICINA	44,05 m <sup>2</sup>
SUPERFICIE TOTAL C+A+PPZC R25	72,03 m <sup>2</sup>