


PLANTA 7ª

AVENIDA REPÚBLICA ARGENTINA 25

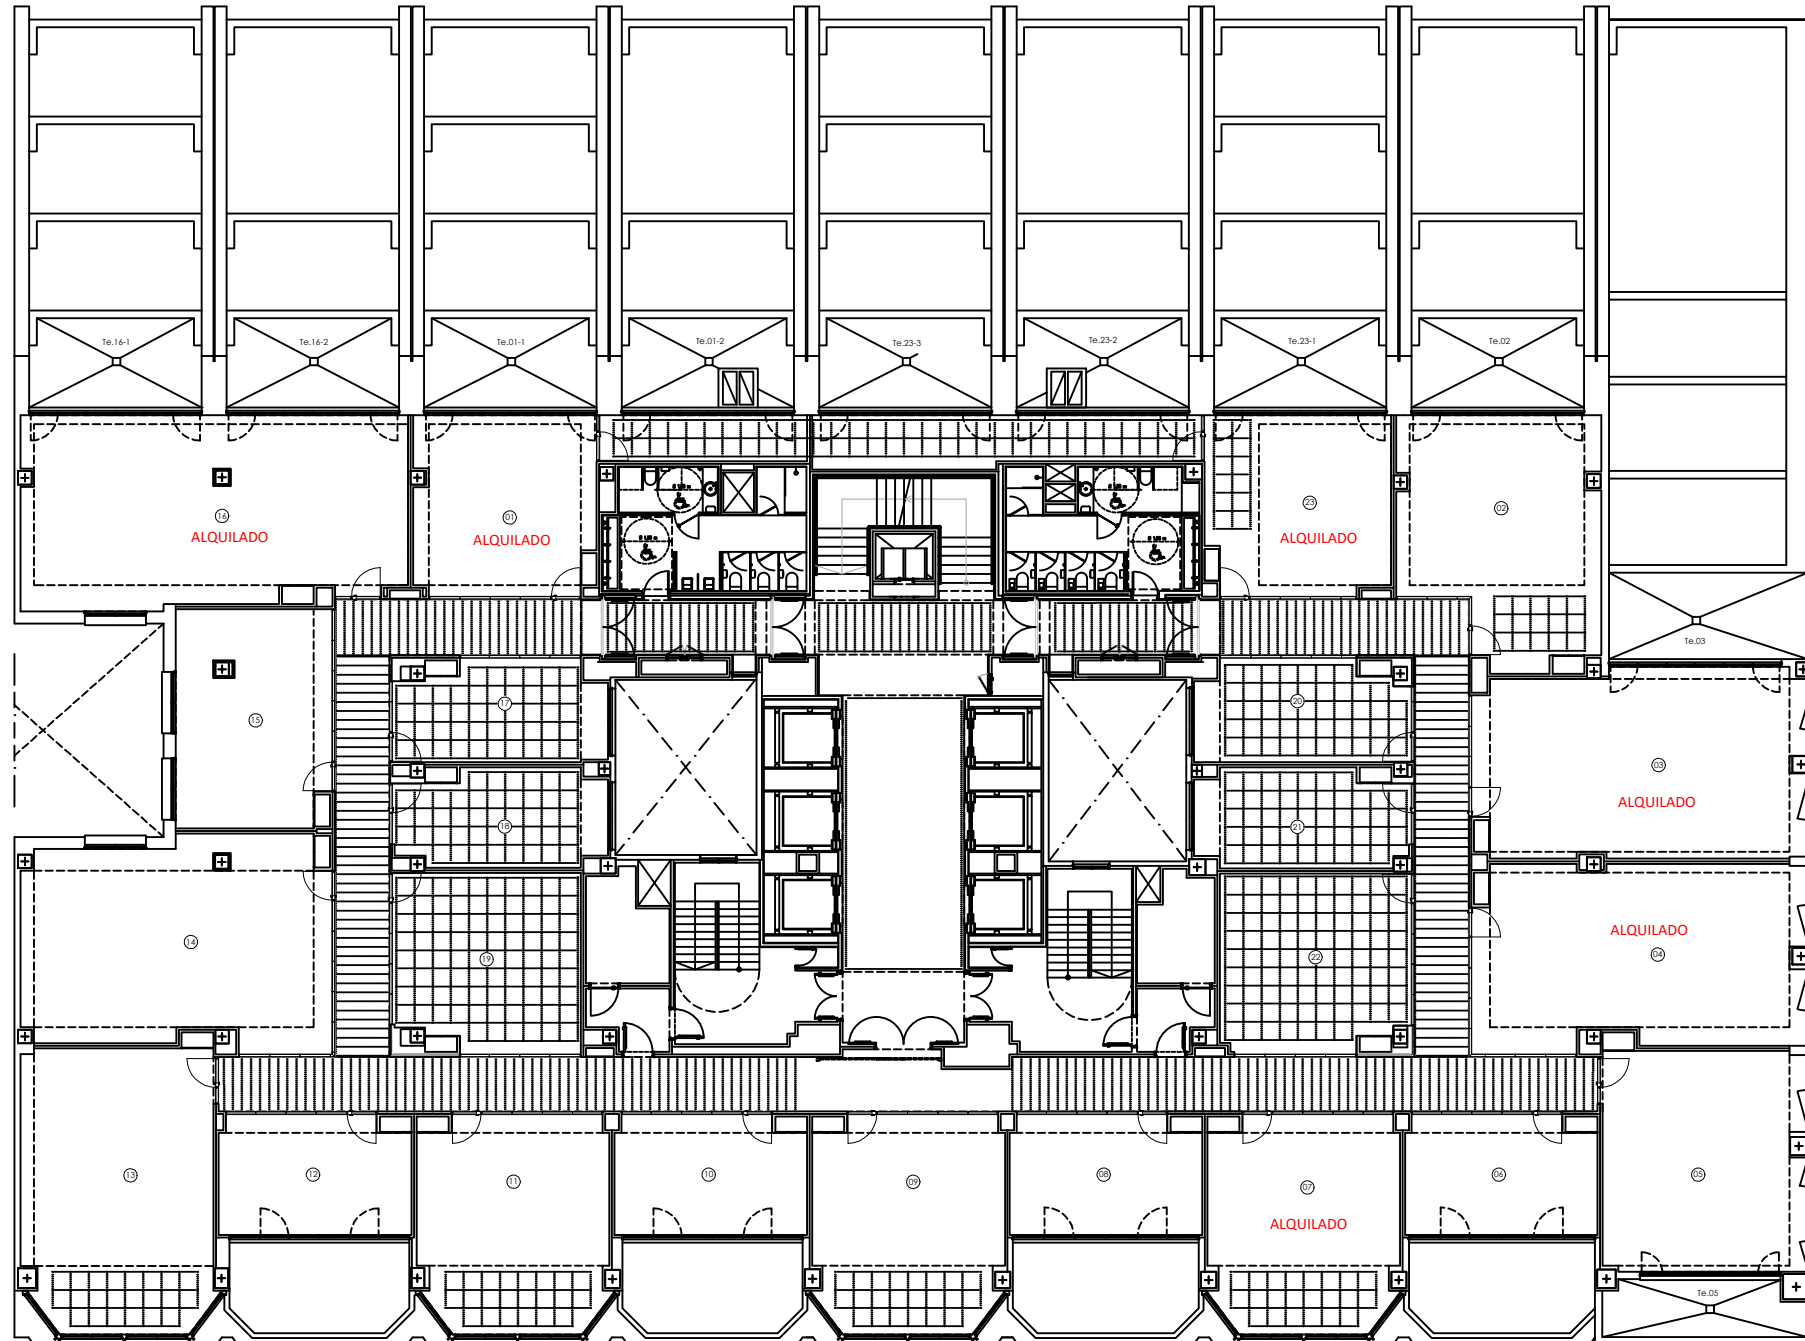

Escala 1:250



La información aquí contenida no tiene carácter contractual, pudiendo ser modificada durante el transcurso de la ejecución de la obra por exigencias técnicas, jurídicas o comerciales, sin que ello implique menoscabo en el nivel global de calidades.

EMPLAZAMIENTO



PLANTA 7ª		UTIL	CONSTRUIDA	TOTAL
Nº	ESTANCIA		PROPIA	+PPZC
01	Oficina 01	45,97	51,86	75,17
02	Oficina 02	50,21	56,64	82,10
03	Oficina 03	67,19	75,80	109,87
04	Oficina 04	65,40	73,78	106,94
05	Oficina 05	49,41	55,74	97,78
06	Oficina 06	25,07	28,28	40,99
07	Oficina 07	43,97	49,60	71,90
08	Oficina 08	25,11	28,33	41,06
09	Oficina 09	44,02	49,66	71,98
10	Oficina 10	25,12	28,34	41,08
11	Oficina 11	44,05	49,69	72,03
12	Oficina 12	25,16	28,38	41,14
13	Oficina 13	58,87	66,41	96,26
14	Oficina 14	68,01	76,72	111,21
15	Oficina 15	37,27	42,04	60,94
16	Oficina 16	79,44	89,62	129,90
17	Oficina 17	22,69	25,60	37,10
18	Oficina 18	21,88	24,68	35,78
19	Oficina 19 T	36,22	40,86	59,23
20	Oficina 20	23,31	26,30	38,12
21	Oficina 21	22,68	25,59	37,09
22	Oficina 22 T	36,92	41,65	60,37
23	Oficina 23	57,44	64,80	93,92
	Pasillos	162,50	183,32	
	Vestíbulo 01	4,71	5,31	
	Vestíbulo 02	4,92	5,55	
	C técnico 01	8,42	9,50	
	C técnico 02	8,78	9,90	
TOTAL		1.164,74	1.313,96	1.611,95

Nº	TERRAZA EXTERIOR	SUP. UTIL	PROPIA	+PPZC
Te.16-1	Terraza OF 16	16,30		
Te.16-2	Terraza OF 16	16,30		
Te.01-1	Terraza OF 01	16,30		
Te.01-2	Terraza OF 01	14,25		
Te.23-3	Terraza OF 23	16,30		
Te.23-2	Terraza OF 23	14,25		
Te.23-1	Terraza OF 23	16,30		
Te.02	Terraza OF 02	16,30		
Te.03	Terraza OF 03	17,95		
Te.05	Terraza OF 5	12,12	16,99	
TOTAL		156,37	16,99	
TOTAL		1.321,11	1.330,95	1.611,95

SUPERFICIE ÚTIL CERRADA OFICINA	975,41 m²
SUPERFICIE ÚTIL TERRAZA	156,37 m²
SUPERFICIE CONSTRUIDA C OFICINAS	1.313,96 m²
SUPERFICIE CONSTRUIDA C+A PLANTA	1.555,53 m²
SUPERFICIE TOTAL C+A +PPZC R25	1.611,95 m²