


PLANTA 7ª. OFICINA Nº 22 (Espacio trabajo temporal)

AVENIDA REPÚBLICA ARGENTINA 25

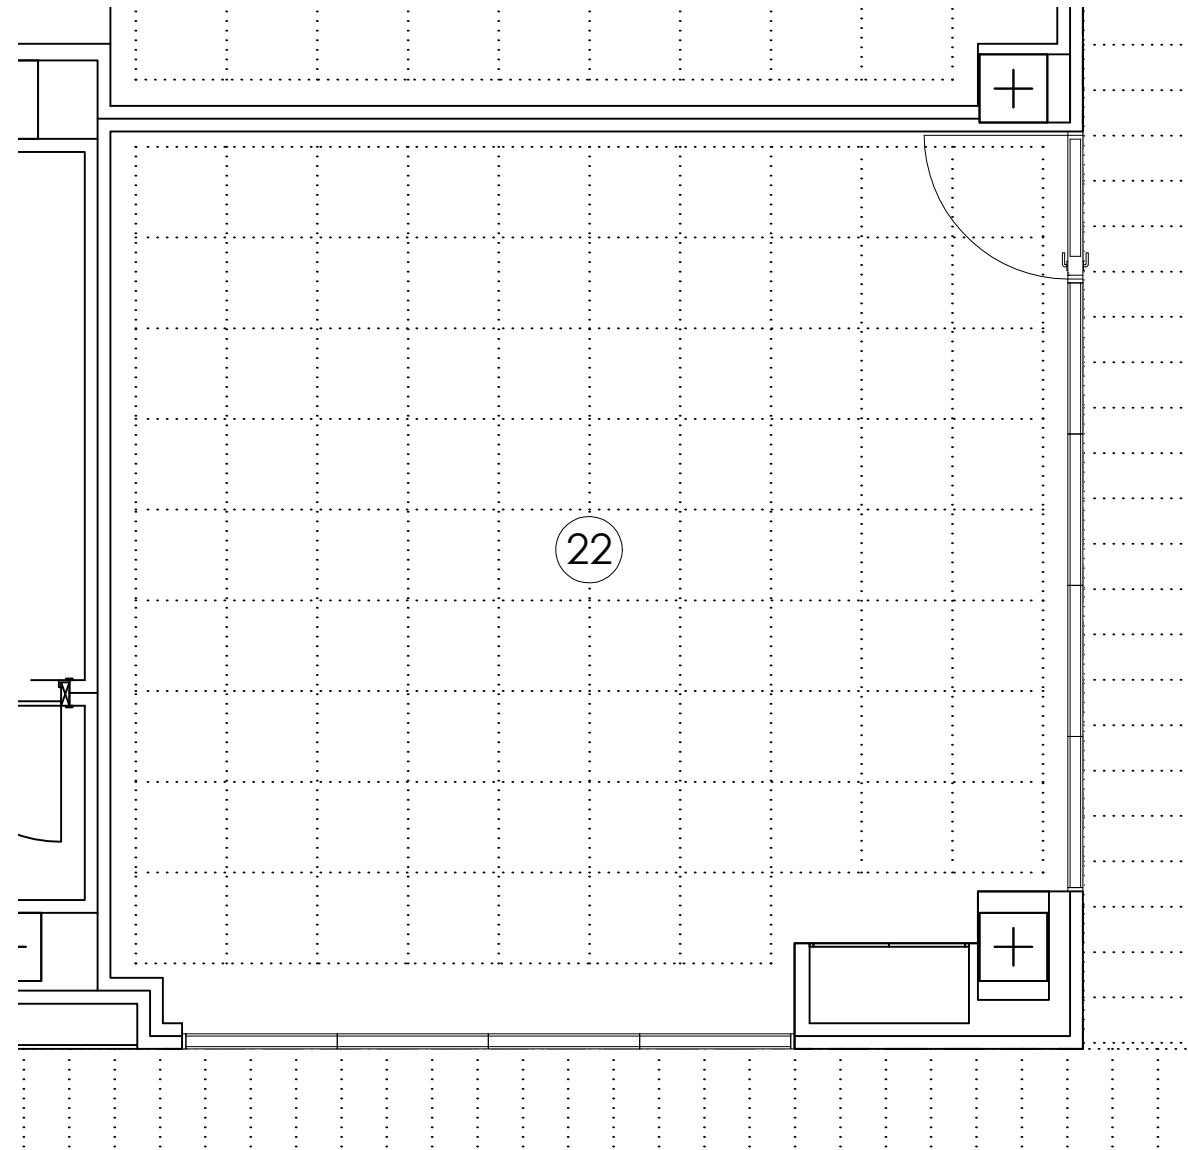


Escala 1:50



La información aquí contenida no tiene carácter contractual, pudiendo ser modificada durante el transcurso de la ejecución de la obra por exigencias técnicas, jurídicas o comerciales, sin que ello implique menoscabo en el nivel global de calidades.

EMPLAZAMIENTO

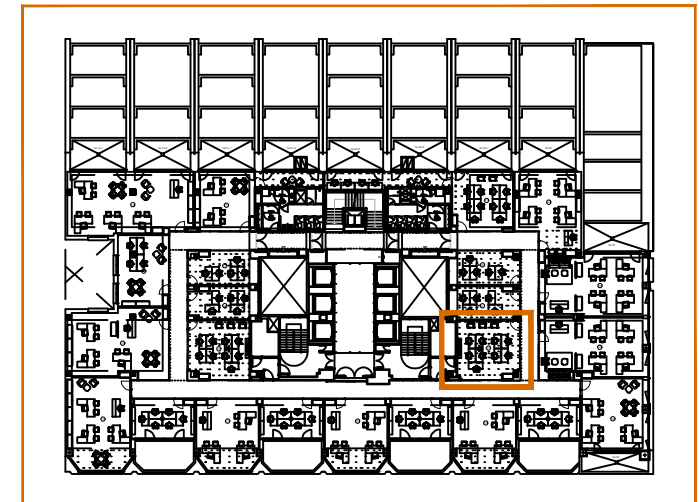

| | |
|---------------------------------|----------------------|
| SUPERFICIE ÚTIL CERRADA OFICINA | 36,92 m ² |
| SUPERFICIE TOTAL C+A+PPZC R25 | 60,37 m ² |