


PLANTA 3ª EDIFICIO INSUR

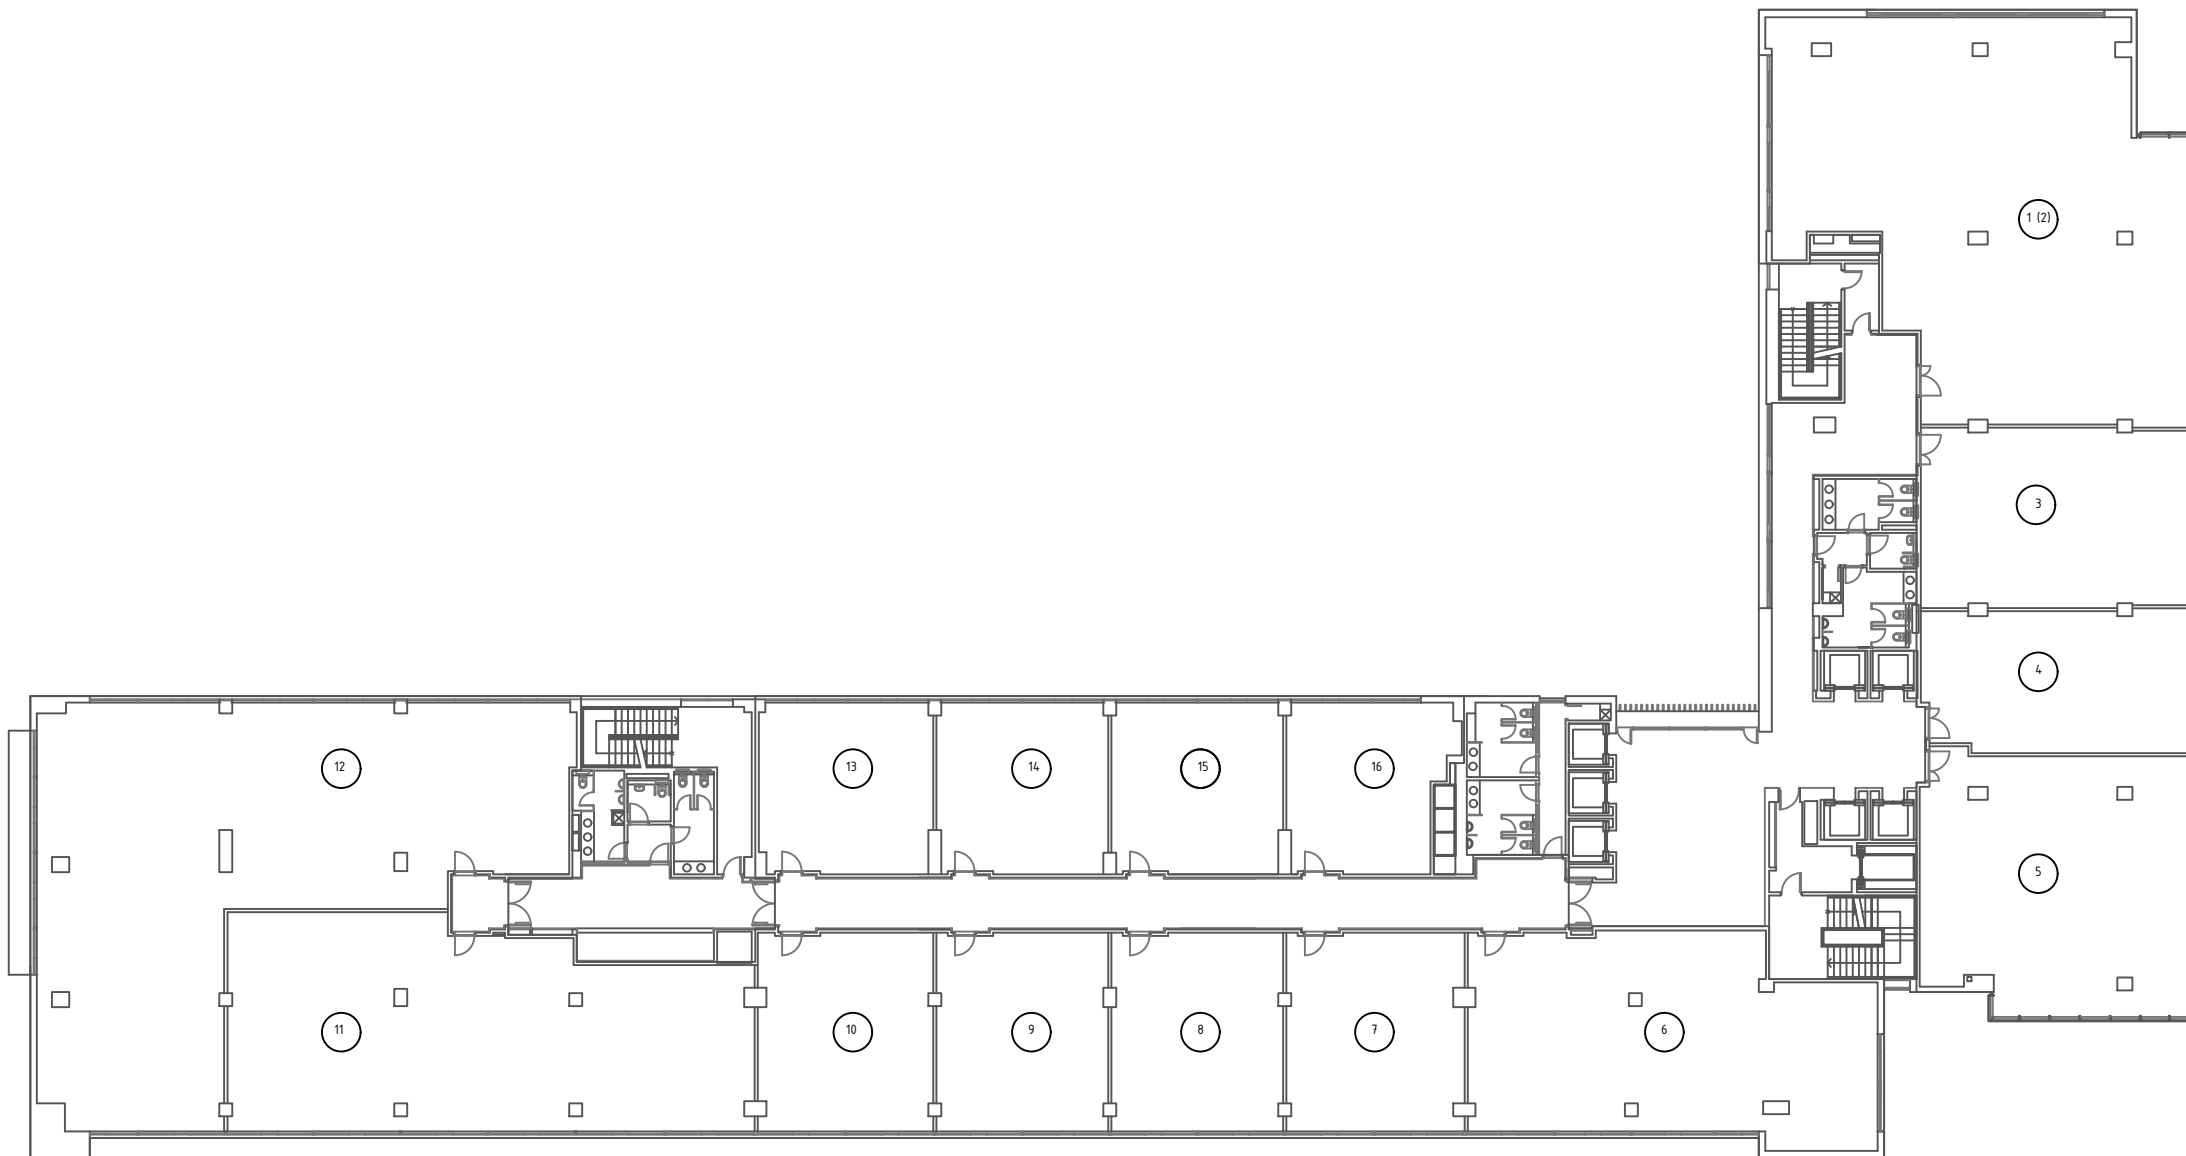

PLANTA 3ª EDIFICIO INSUR

CUADRO DE SUPERFICIES CONSTRUIDAS

MÓDULOS	CONSTRUIDA*
1 (2)	431,83 m ²
3	151,11 m ²
4	116,97 m ²
5	211,91 m ²
6	258,95 m ²
7	117,00 m ²
8	113,33 m ²
9	115,30 m ²
10	115,37 m ²
11	341,47 m ²
12	485,85 m ²
13	98,34 m ²
14	96,98 m ²
15	96,98 m ²
16	88,15 m ²
TOTAL	2.839,54 m²

*Incluye el porcentaje de zona común correspondiente
*superf. bruta zonas comunes= 597,62 m²

La información aquí contenida puede ser modificada durante el transcurso de la ejecución de la obra por exigencias técnicas, jurídicas o comerciales, sin que ello implique menoscabo en el nivel global de calidades.
El mobiliario, se refleja a efectos meramente decorativos, sin que se incluya en la oferta.