


PLANTA 4ª EDIFICIO INSUR

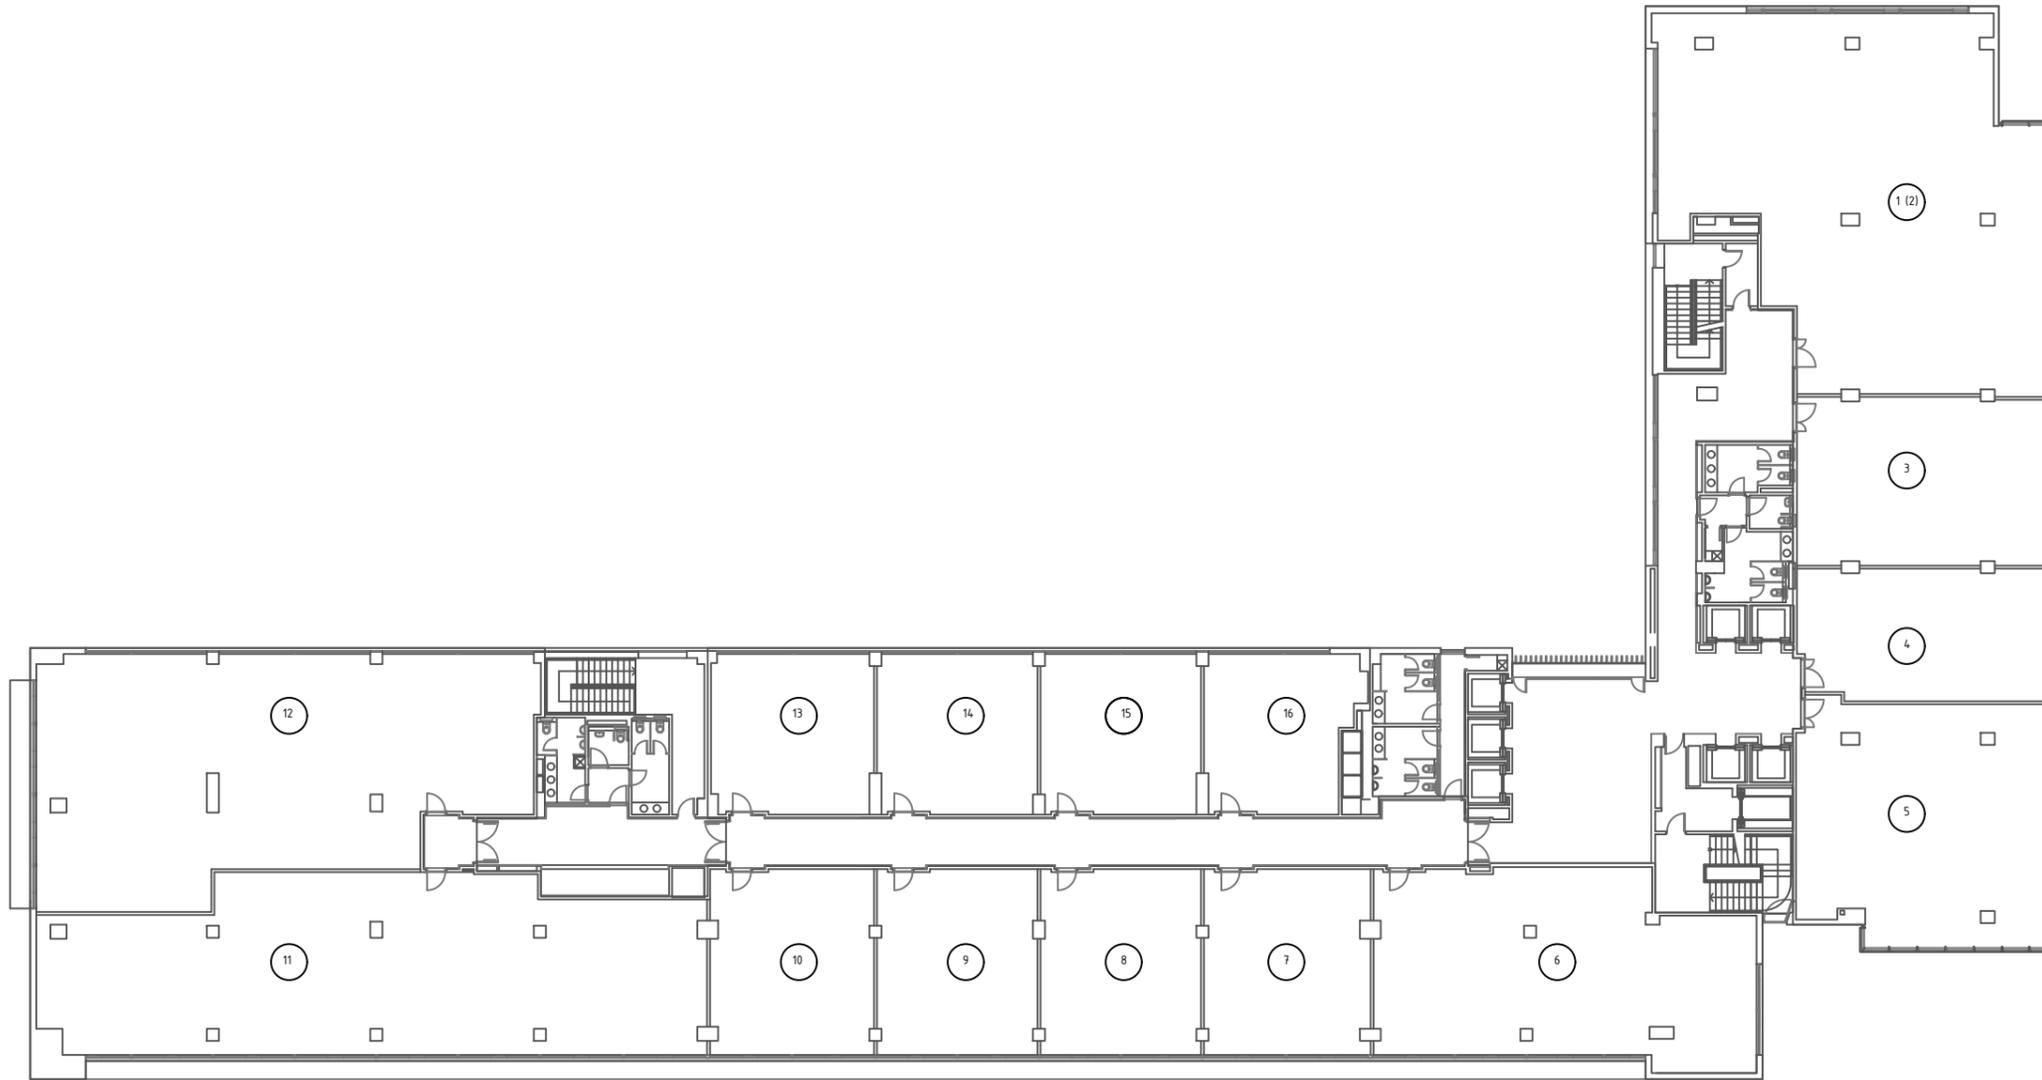

PLANTA 4ª EDIFICIO INSUR

CUADRO DE SUPERFICIES CONSTRUIDAS

MÓDULOS	CONSTRUIDA*
1 (2)	431,83
3	151,11
4	116,97
5	211,91
6	258,95
7	117,00
8	113,33
9	115,30
10	115,37
11	407,54
12	419,78
13	98,34
14	96,98
15	96,98
16	88,15
TOTAL	2.839,54 m²

*Incluye el porcentaje de zona común correspondiente
*superf. bruta zonas comunes= 598,53 m²

La información aquí contenida puede ser modificada durante el transcurso de la ejecución de la obra por exigencias técnicas, jurídicas o comerciales, sin que ello implique menoscabo en el nivel global de calidades.
El mobiliario, se refleja a efectos meramente decorativos, sin que se incluya en la oferta.