


PLANTA 9^a EDIFICIO INSUR

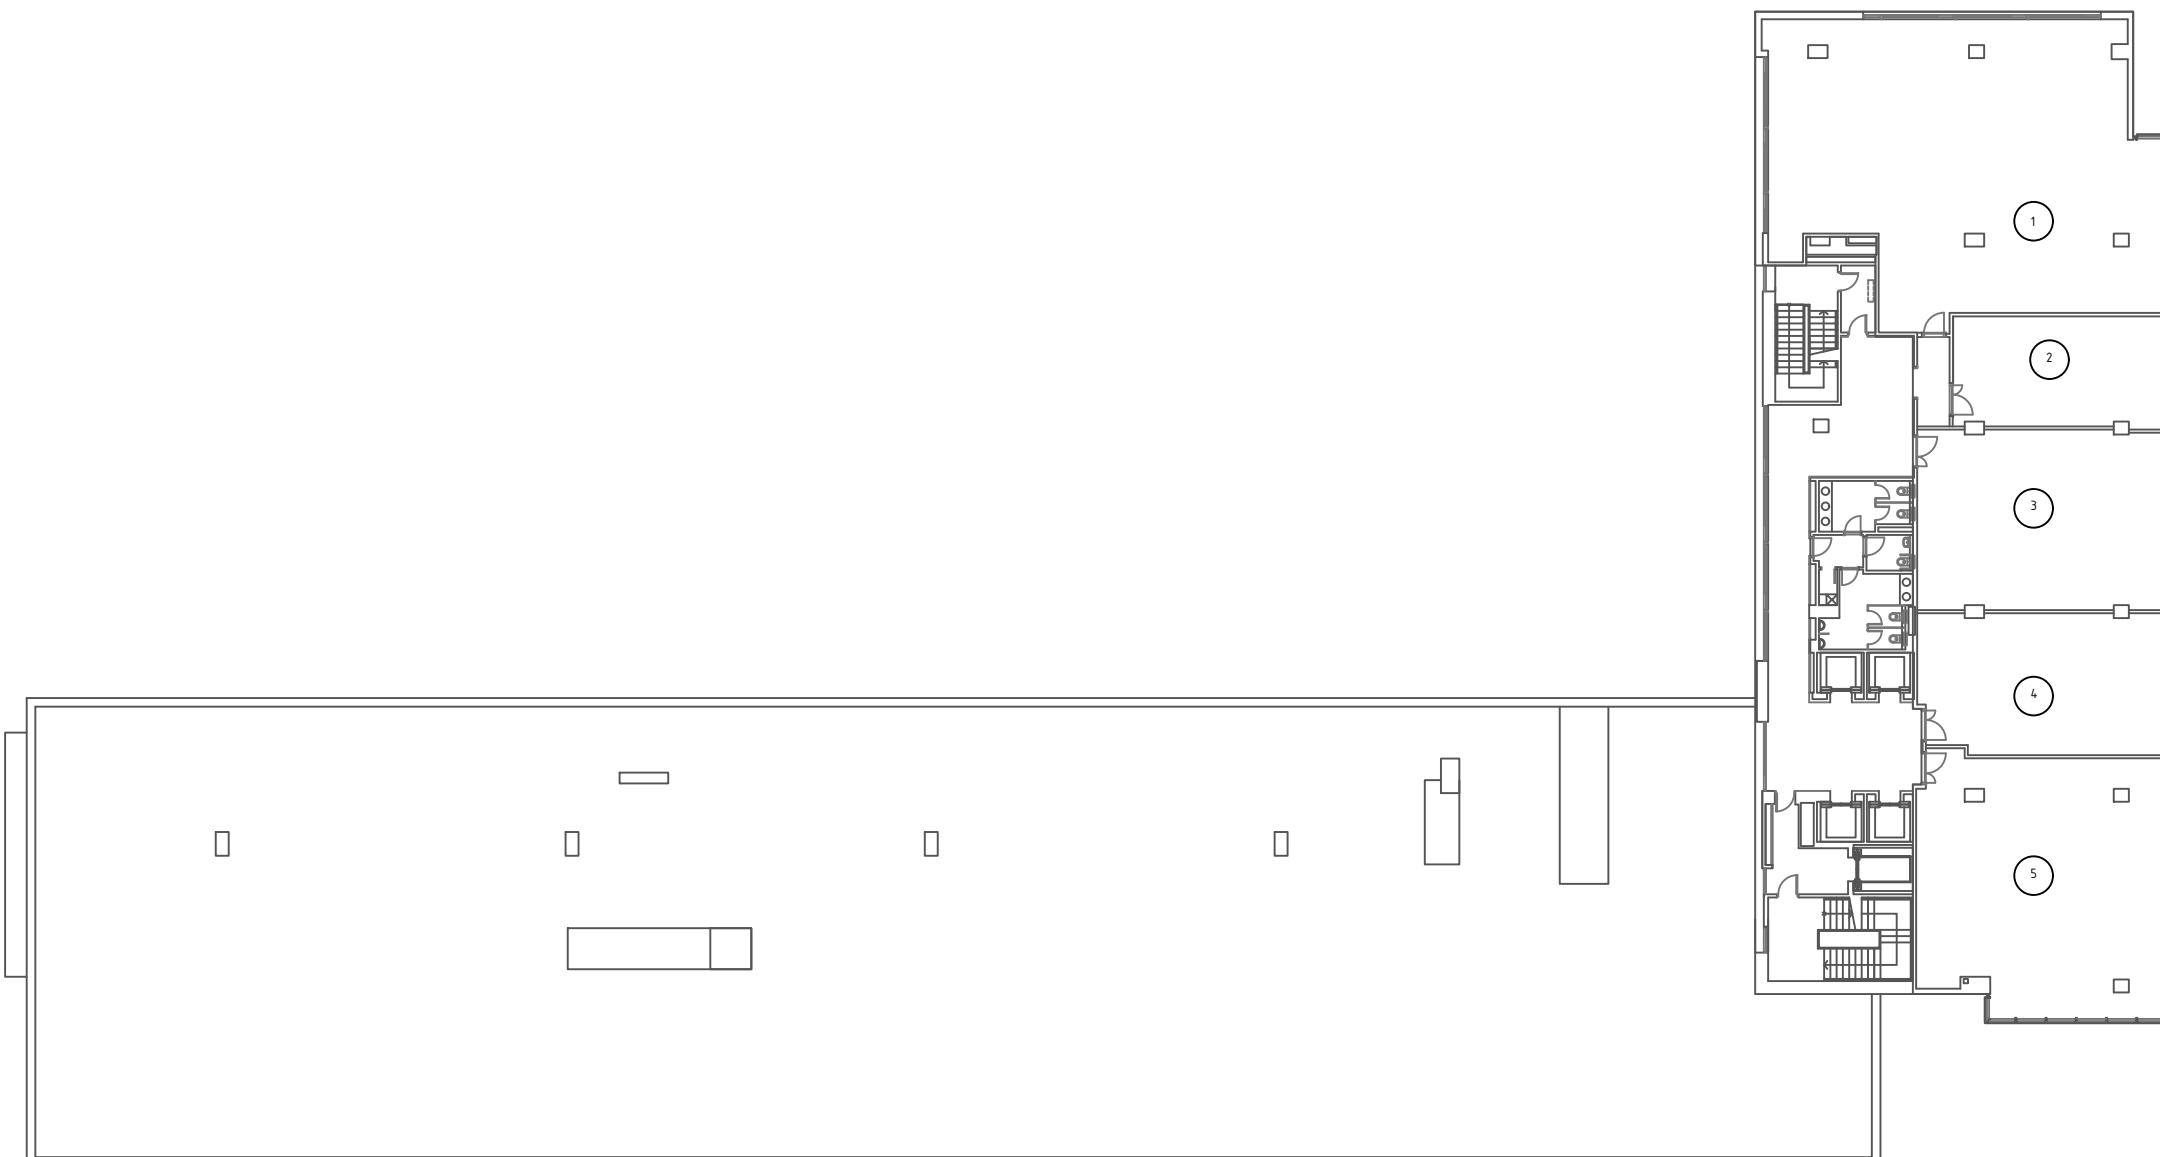

La información aquí contenida puede ser modificada durante el transcurso de la ejecución de la obra por exigencias técnicas, jurídicas o comerciales, sin que ello implique menoscabo en el nivel global de calidad. El mobiliario, se refleja a efectos meramente decorativos, sin que se incluya en la oferta.

5 m 10 m 15 m Escala 1 : 350

PLANTA 9^a EDIFICIO INSUR

CUADRO DE SUPERFICIES CONSTRUIDAS

MÓDULOS CONSTRUIDA*

1	345,95 m ²
2	84,68 m ²
3	150,71 m ²
4	116,65 m ²
5	211,33 m ²
TOTAL	909,32 m²

*Incluye el porcentaje de zona común correspondiente
bruta zonas comunes= 231,18 m²

