


INSUR CENTRO HUELVA
PLANTA SEGUNDA. OFICINA 4
PASEO DE LA GLORIETA NORTE

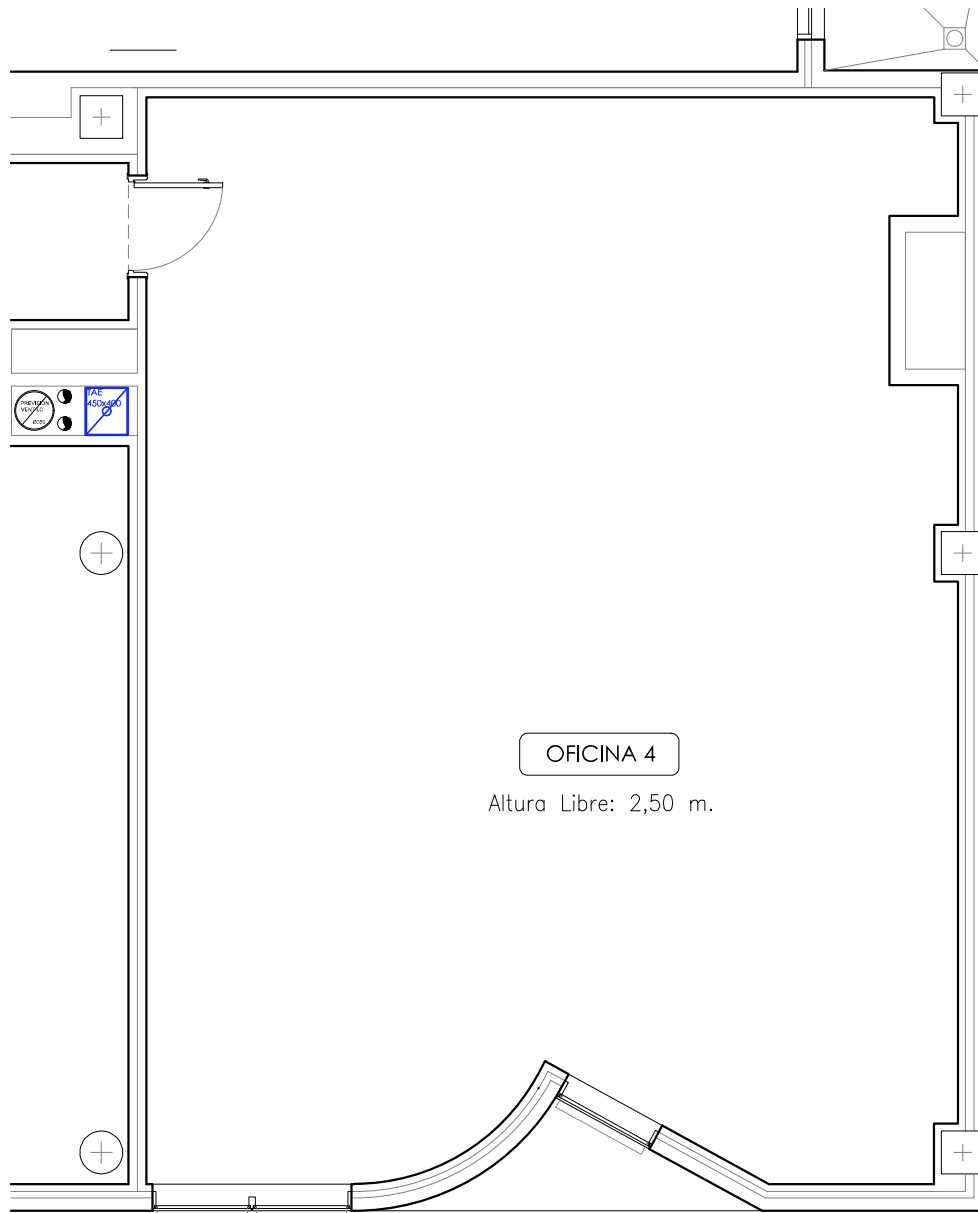



Escala 1:50

0 1 m 2 m 3 m 4 m 5 m



La información aquí contenida no tiene carácter contractual, pudiendo ser modificada durante el transcurso de la ejecución de la obra por exigencias técnicas, jurídicas o comerciales, sin que ello implique menoscabo en el nivel global de calidades.

EMPLAZAMIENTO

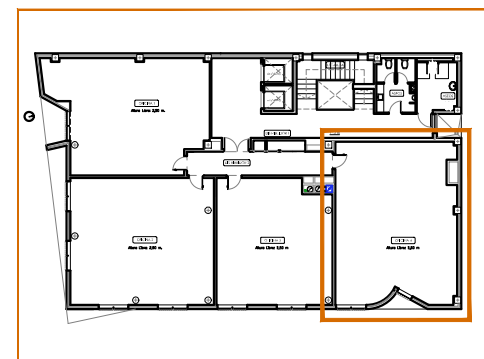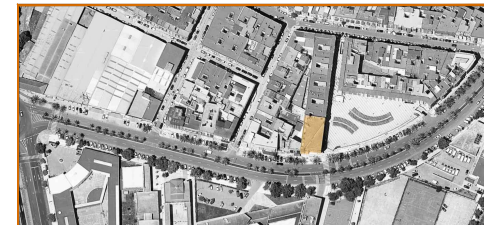

SUPERFICIE ÚTIL OFICINA 3 P2
 SUPERFICIE TOTAL OF.3 P2 + PPZC

73,94 m²
 114,99m²