


Escala 1:50



La información aquí contenida no tiene carácter contractual, pudiendo ser modificada durante el transcurso de la ejecución de la obra por exigencias técnicas, jurídicas o comerciales, sin que ello implique menoscabo en el nivel global de calidades.


EMPLAZAMIENTO

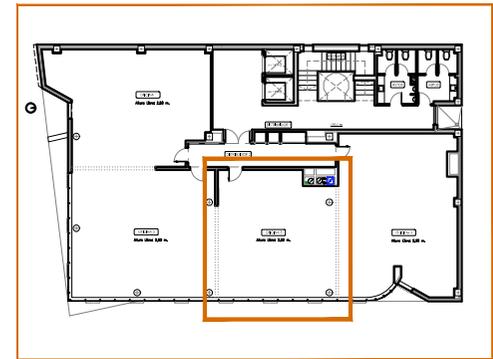

SUPERFICIE ÚTIL OFICINA 3 P3
 SUPERFICIE TOTAL OF.3 P3 + PPZC

55,94 m²
 88,00 m²

INSUR CENTRO HUELVA
PLANTA TERCERA. OFICINA 4
PASEO DE LA GLORIETA NORTE

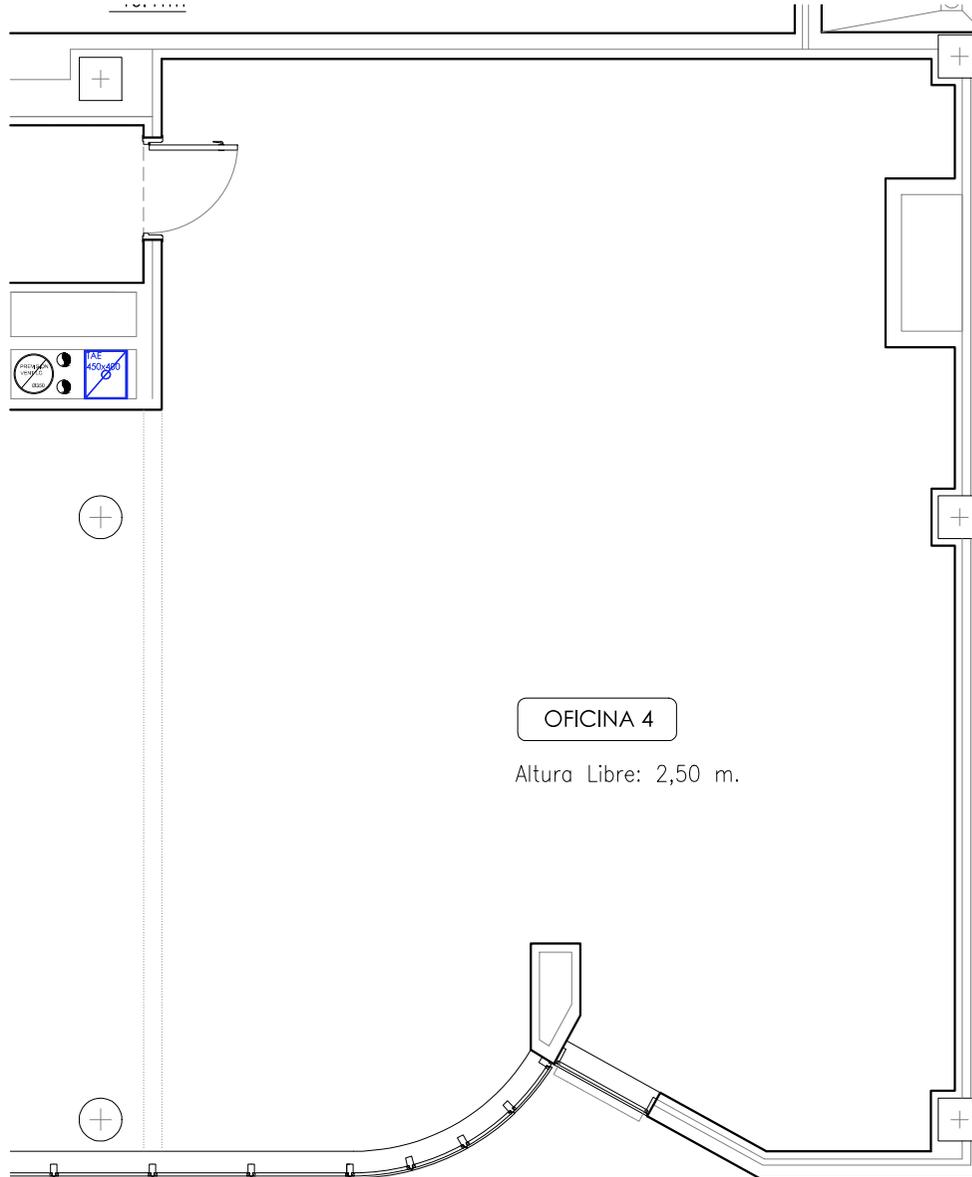

OFICINA 4


Altura Libre: 2,50 m.

Escala 1:50



La información aquí contenida no tiene carácter contractual, pudiendo ser modificada durante el transcurso de la ejecución de la obra por exigencias técnicas, jurídicas o comerciales, sin que ello implique menoscabo en el nivel global de calidades.

EMPLAZAMIENTO

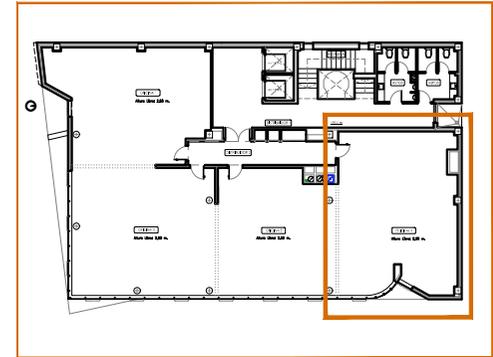

SUPERFICIE ÚTIL OFICINA 4 P3
 SUPERFICIE TOTAL OF.4 P3 + PPZC

71,99 m²
 113,25 m²