


PLANTA BAJA MIRAFLORES

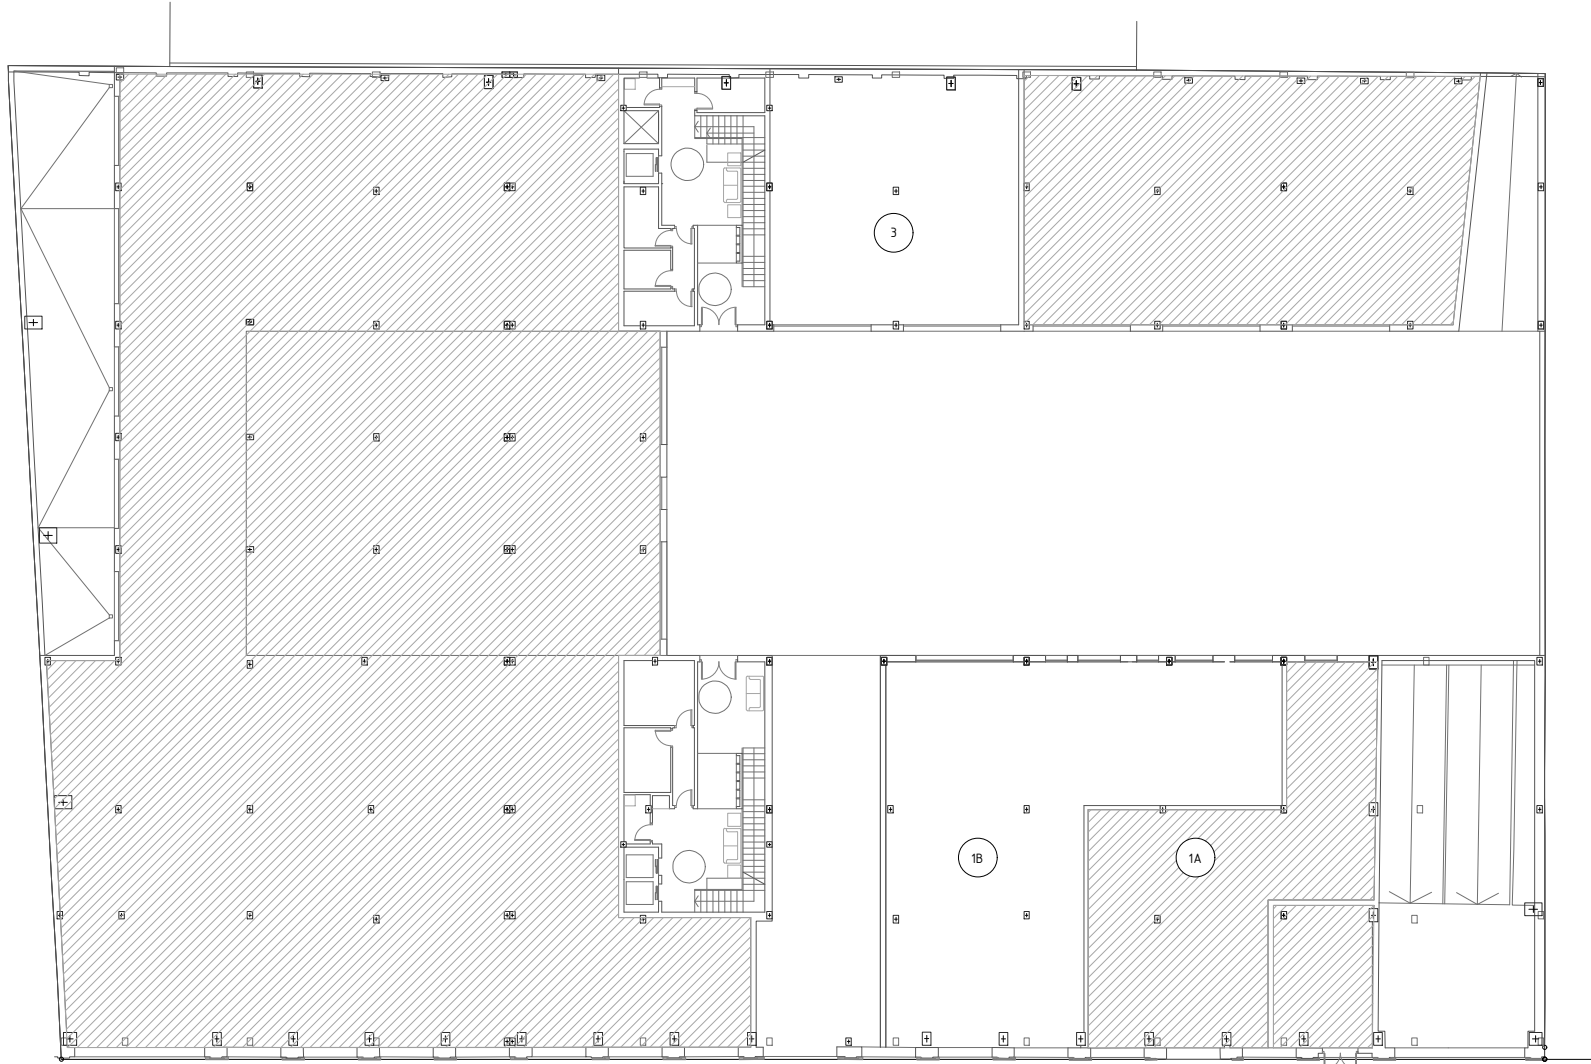

PLANTA BAJA MIRAFLORES  
**CUADRO DE SUPERFICIES CONSTRUIDAS**

LOCALES COMERCIALES	CONSTRUIDA*
1 A	159,85 m <sup>2</sup>
1 B	234,73 m <sup>2</sup>
3	141,84 m <sup>2</sup>

\*Incluye el porcentaje de zona común correspondiente