

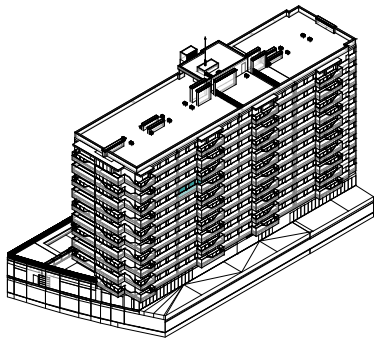


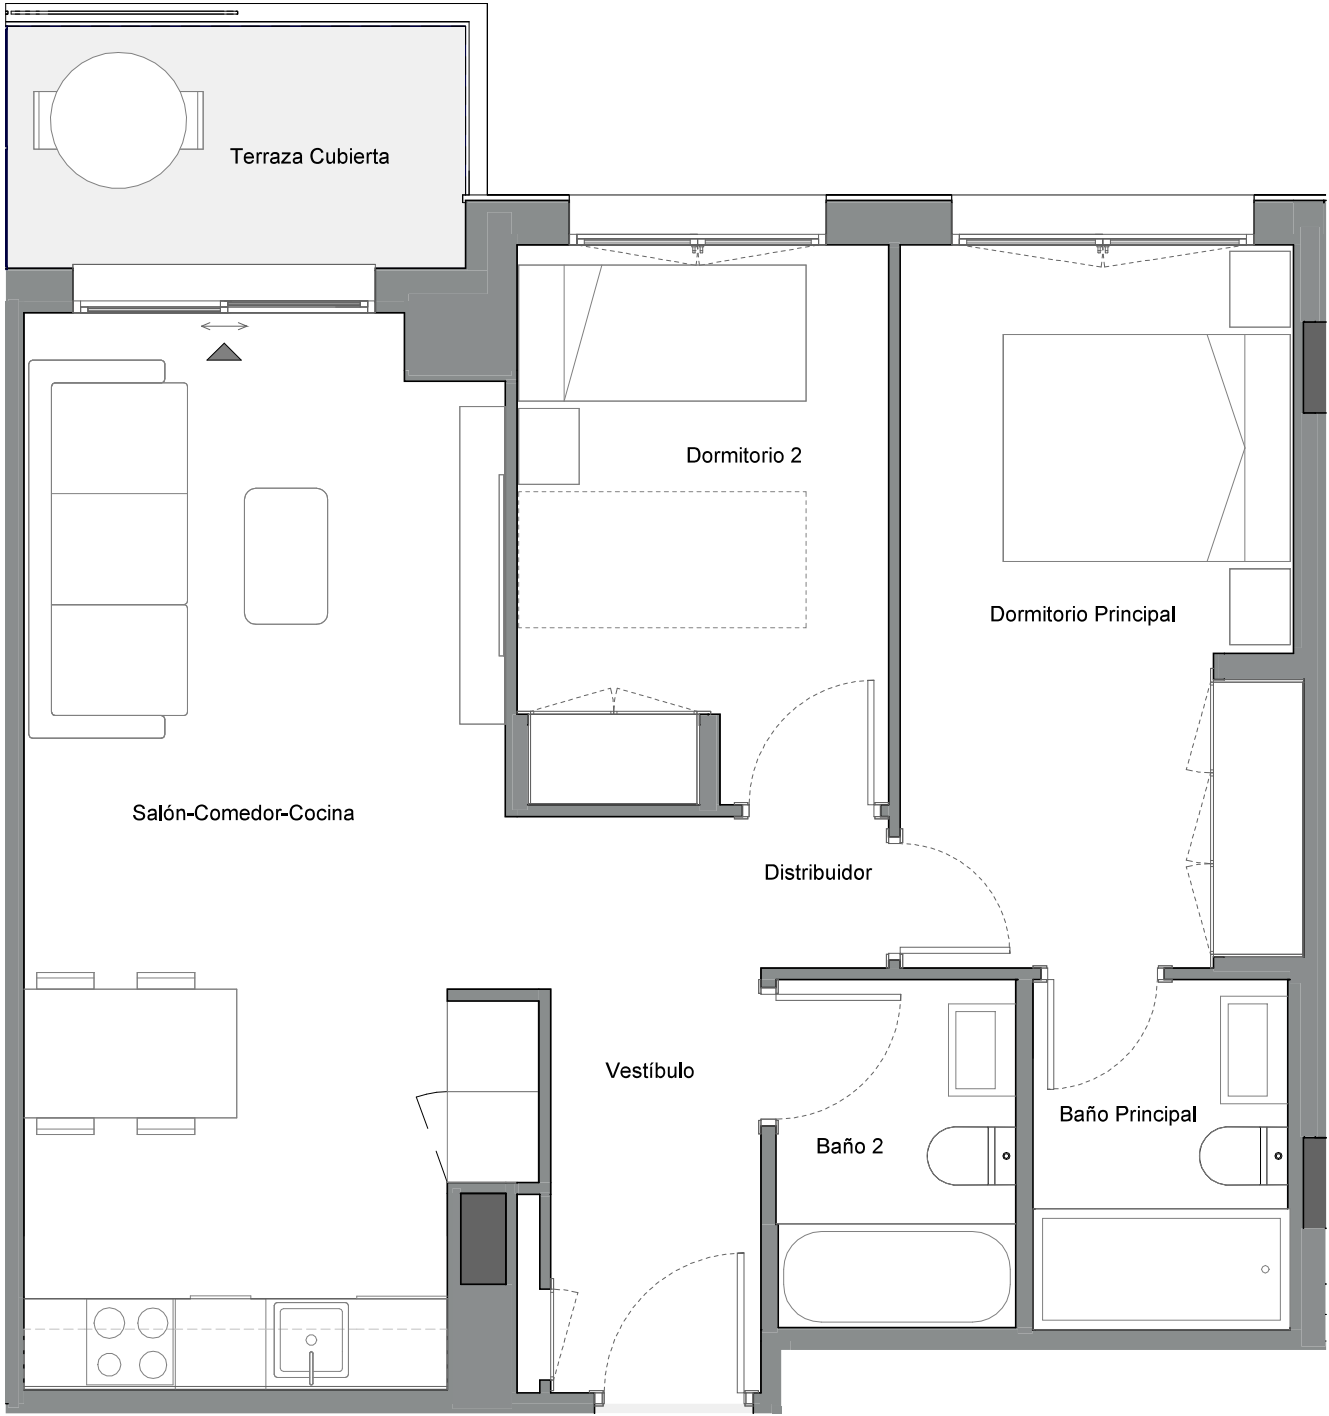

EMPLAZAMIENTO

N

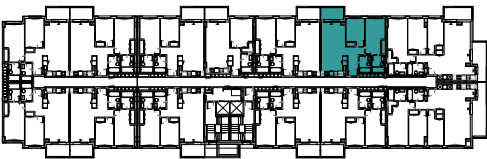

CUADRO DE SUPERFICIES

Vestíbulo	4,00 m²
Salón-Comedor-Cocina	22,07 m²
Distribuidor	2,78 m²
Dormitorio Principal	12,54 m²
Dormitorio 2	9,05 m²
Baño Principal	3,86 m²
Baño 2	3,64 m²
Total Sup. Útil interior	57,94 m²

Terraza Cubierta	4,89 m²
Total Sup. Útil exterior	4,89 m²

Superficie construida Terraza Cubierta	5,47 m²
Superficie construida Total de Vivienda*	72,73 m²
Superficie construida con ZZCC*	88,44 m²

*No se incluyen terrazas descubiertas

Vivienda 083 - Planta P07 - Puerta E



La información aquí contenida puede ser modificada durante el transcurso de la ejecución de la obra por exigencias técnicas y jurídicas, sin que ello implique menoscabo en el nivel global de calidades. El mobiliario, incluido el de cocina, se refleja a efectos meramente decorativos, sin que se incluya en la oferta. Los peldaños de acceso a la vivienda y salidas a patios, puede alterarse en función de la rasante de las calles y corresponde a la D.F. fijar el criterio.