
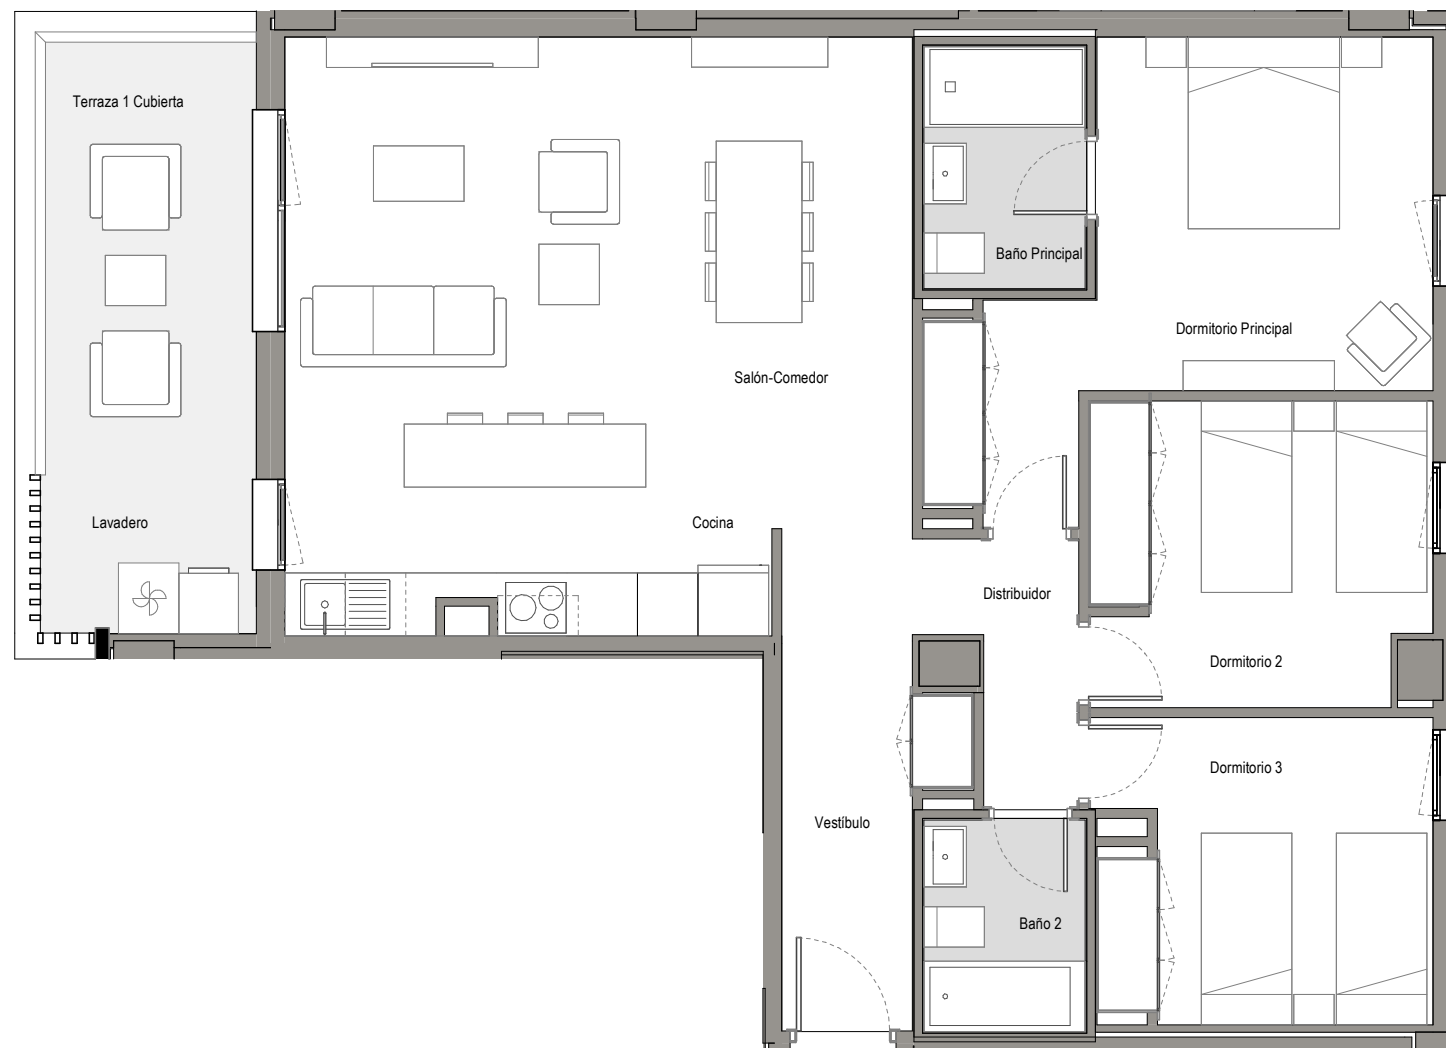


EMPLAZAMIENTO

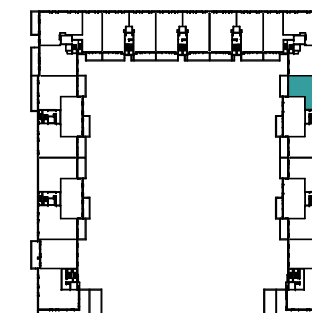

CUADRO DE SUPERFICIES


Vestíbulo	8,21 m <sup>2</sup>
Salón-Comedor	24,78 m <sup>2</sup>
Cocina	9,33 m <sup>2</sup>
Distribuidor	3,19 m <sup>2</sup>
Dormitorio Principal	15,16 m <sup>2</sup>
Dormitorio 2	10,08 m <sup>2</sup>
Dormitorio 3	10,02 m <sup>2</sup>
Baño Principal	3,84 m <sup>2</sup>
Baño 2	3,36 m <sup>2</sup>
<b>Total Sup. Útil Interior</b>	<b>87,96 m<sup>2</sup></b>
Lavadero	3,77 m <sup>2</sup>
Terraza 1 Cubierta	8,92 m <sup>2</sup>
<b>Total Sup. Útil Exterior</b>	<b>12,69 m<sup>2</sup></b>

<b>Superficie construida propia</b>	<b>101,46 m<sup>2</sup></b>
<b>Superficie construida con ZZCC*</b>	<b>118,89 m<sup>2</sup></b>

<b>Según Decreto BOJA 218/2005</b>	
<b>Superficie útil total</b>	<b>94,31 m<sup>2</sup></b>
<b>Superficie construida con ZZCC</b>	<b>126,41 m<sup>2</sup></b>

\*No se incluyen terrazas

Vivienda 032 – Portal 03 – Planta N04 – Puerta A

 

La información aquí contenida puede ser modificada durante el transcurso de la ejecución de la obra por exigencias técnicas y jurídicas, sin que ello implique menoscabo en el nivel global de calidades. El mobiliario, incluido el de cocina, se refleja a efectos meramente decorativos, sin que se incluya en la oferta. Los peldaños de acceso a la vivienda y salidas a patios, puede alterarse en función de la rasante de las calles y corresponde a la D.F. fijar el criterio.