



Vivienda 170 – Portal 10 – Planta Tercera – Puerta C

La información aquí contenida puede ser modificada durante el transcurso de la ejecución de la obra por exigencias técnicas y jurídicas, sin que ello implique menoscabo en el nivel global de calidades. El mobiliario, incluido el de cocina, se refleja a efectos meramente decorativos, sin que se incluya en la oferta. Los peldaños de acceso a la vivienda y salidas a patios, puede alterarse en función de la rasante de las calles y corresponde a la D.F. fijar el criterio.

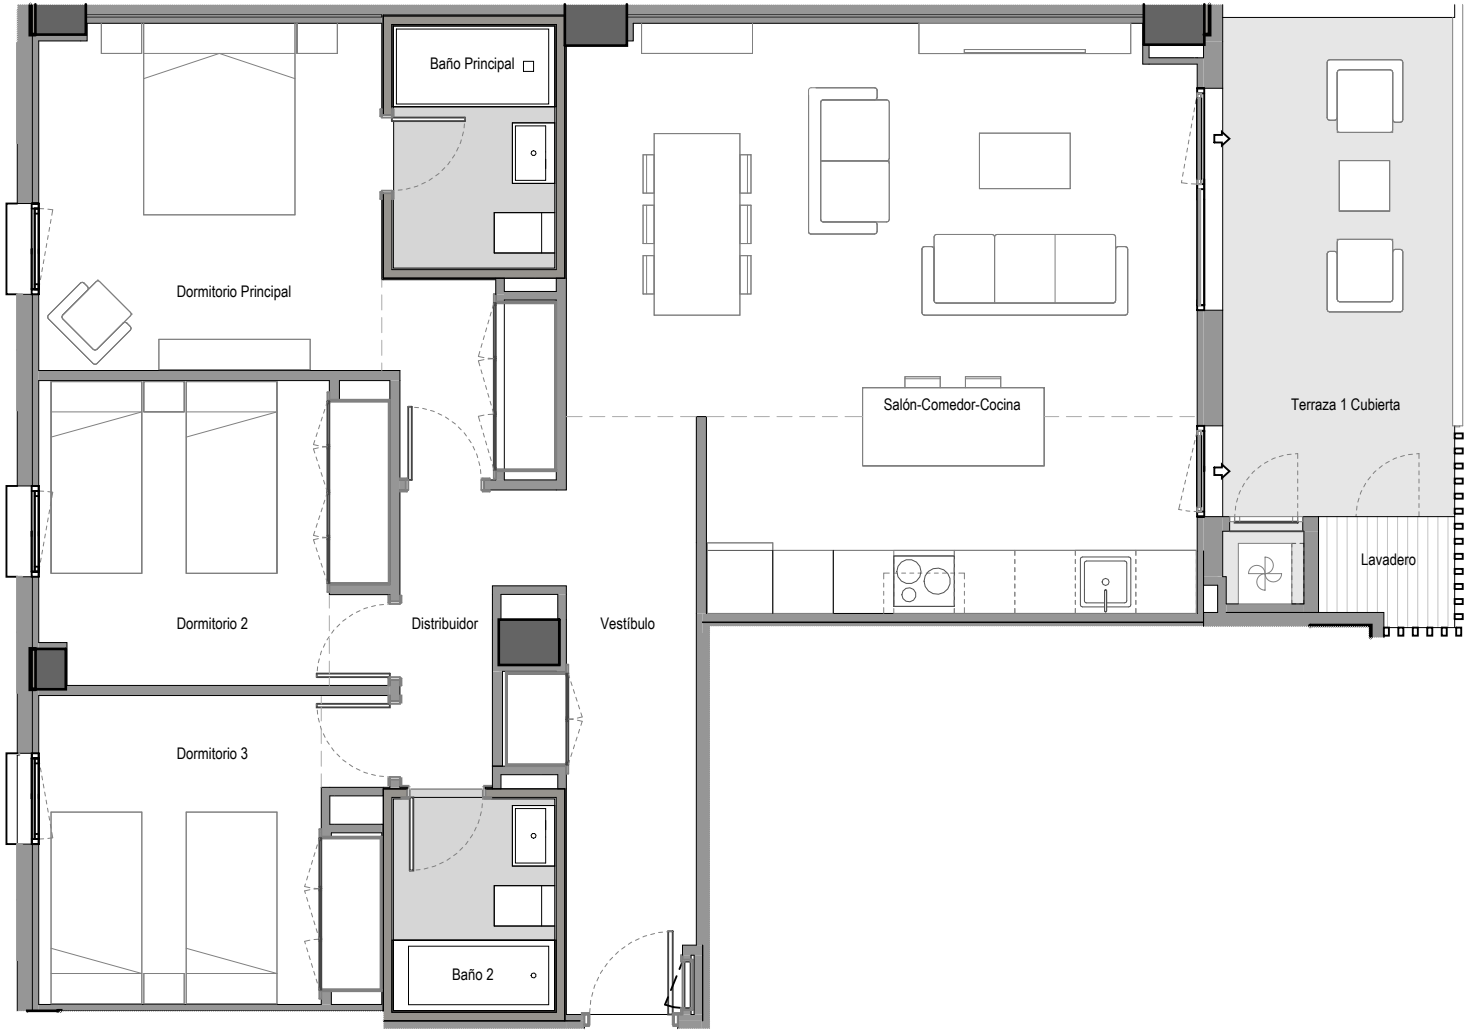

EMPLAZAMIENTO

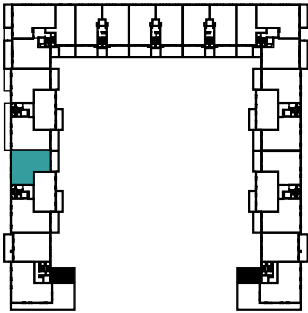

CUADRO DE SUPERFICIES

Vestíbulo	8,15 m²
Salón-Comedor-Cocina	33,55 m²
Distribuidor	3,40 m²
Dormitorio Principal	14,74 m²
Dormitorio 2	10,40 m²
Dormitorio 3	10,22 m²
Baño Principal	3,84 m²
Baño 2	3,36 m²
Total Sup. Útil Interior	87,66 m²
Lavadero	4,16 m²
Terraza 1 Cubierta	9,31 m²
Total Sup. Útil Exterior	13,47 m²

Superficie construida propia	100,09 m²
Superficie construida con ZZCC*	116,49 m²

Según Decreto BOJA 218/2005	
Superficie útil total	94,40 m²
Superficie construida con ZZCC	123,95 m²

*No se incluyen terrazas