
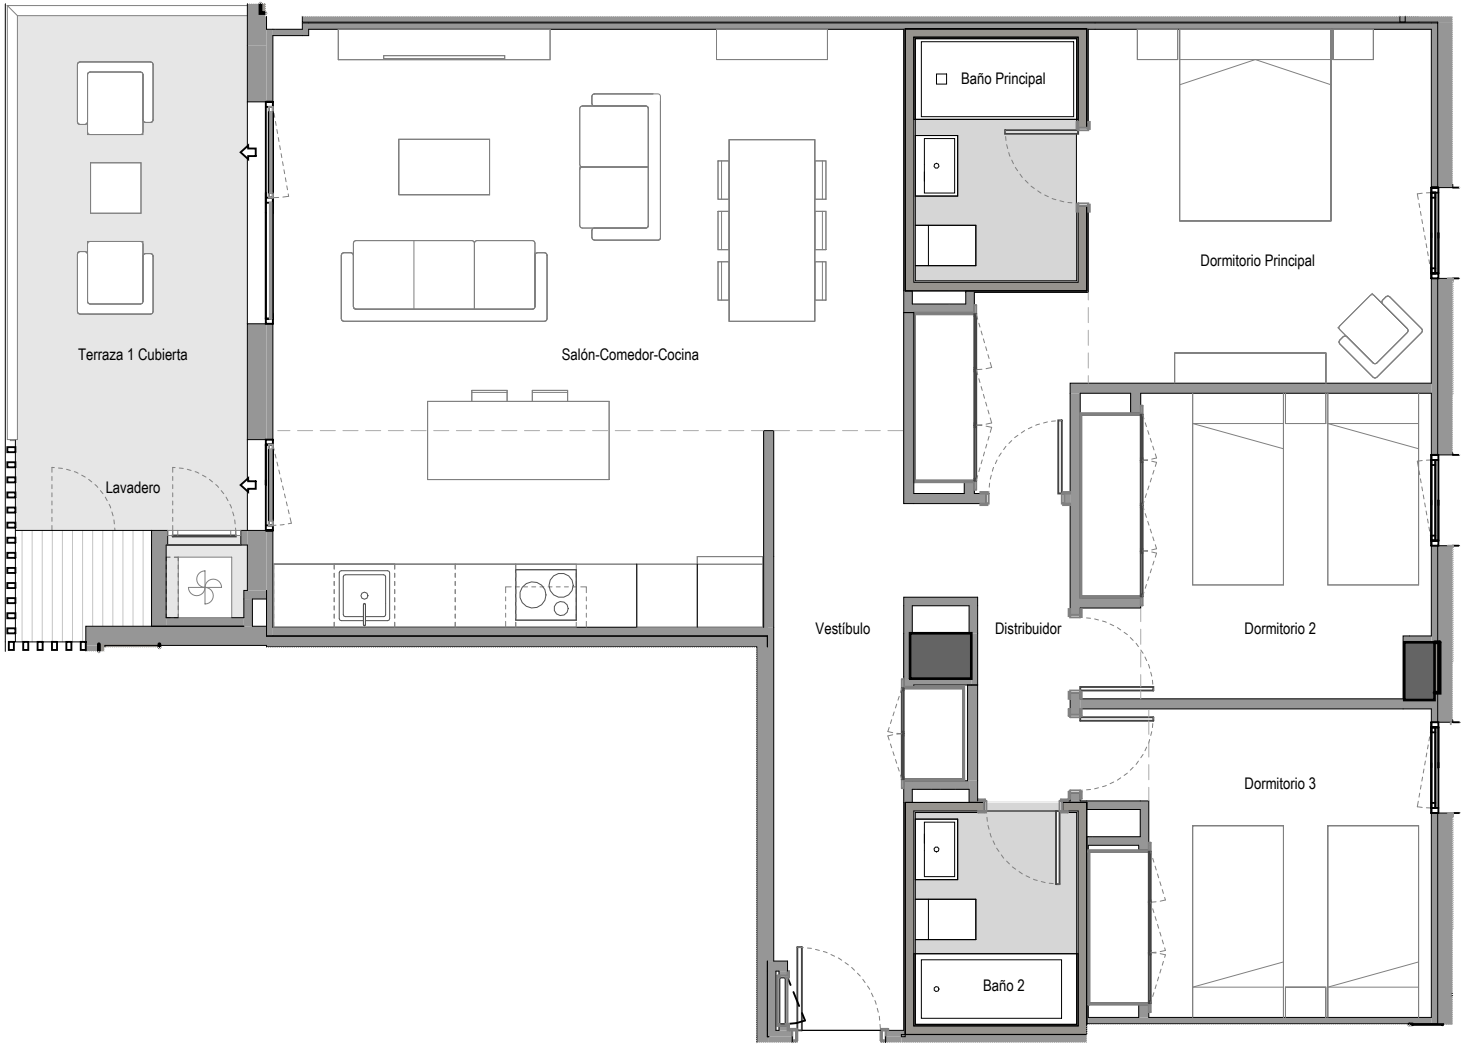


EMPLAZAMIENTO

N

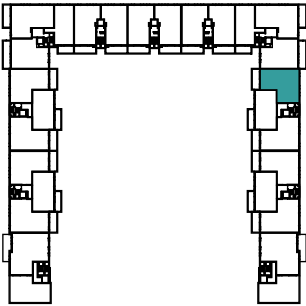

CUADRO DE SUPERFICIES

Vestibulo	8,18 m²
Salón-Comedor-Cocina	34,35 m²
Distribuidor	3,38 m²
Dormitorio Principal	15,07 m²
Dormitorio 2	10,37 m²
Dormitorio 3	10,41 m²
Baño Principal	3,84 m²
Baño 2	3,36 m²
Total Sup. Útil Interior	88,96 m²
Lavadero	4,17 m²
Terraza 1 Cubierta	9,71 m²
Total Sup. Útil Exterior	13,88 m²

Superficie construida propia	100,31 m²
Superficie construida con ZZCC*	118,22 m²

Según Decreto BOJA 218/2005	
Superficie útil total	95,90 m²
Superficie construida con ZZCC	125,73 m²

*No se incluyen terrazas

Vivienda 035 – Portal 03 – Planta Tercera – Puerta A



La información aquí contenida puede ser modificada durante el transcurso de la ejecución de la obra por exigencias técnicas y jurídicas, sin que ello implique menoscabo en el nivel global de calidades. El mobiliario, incluido el de cocina, se refleja a efectos meramente decorativos, sin que se incluya en la oferta. Los peldaños de acceso a la vivienda y salidas a patios, puede alterarse en función de la rasante de las calles y corresponde a la D.F. fijar el criterio.