
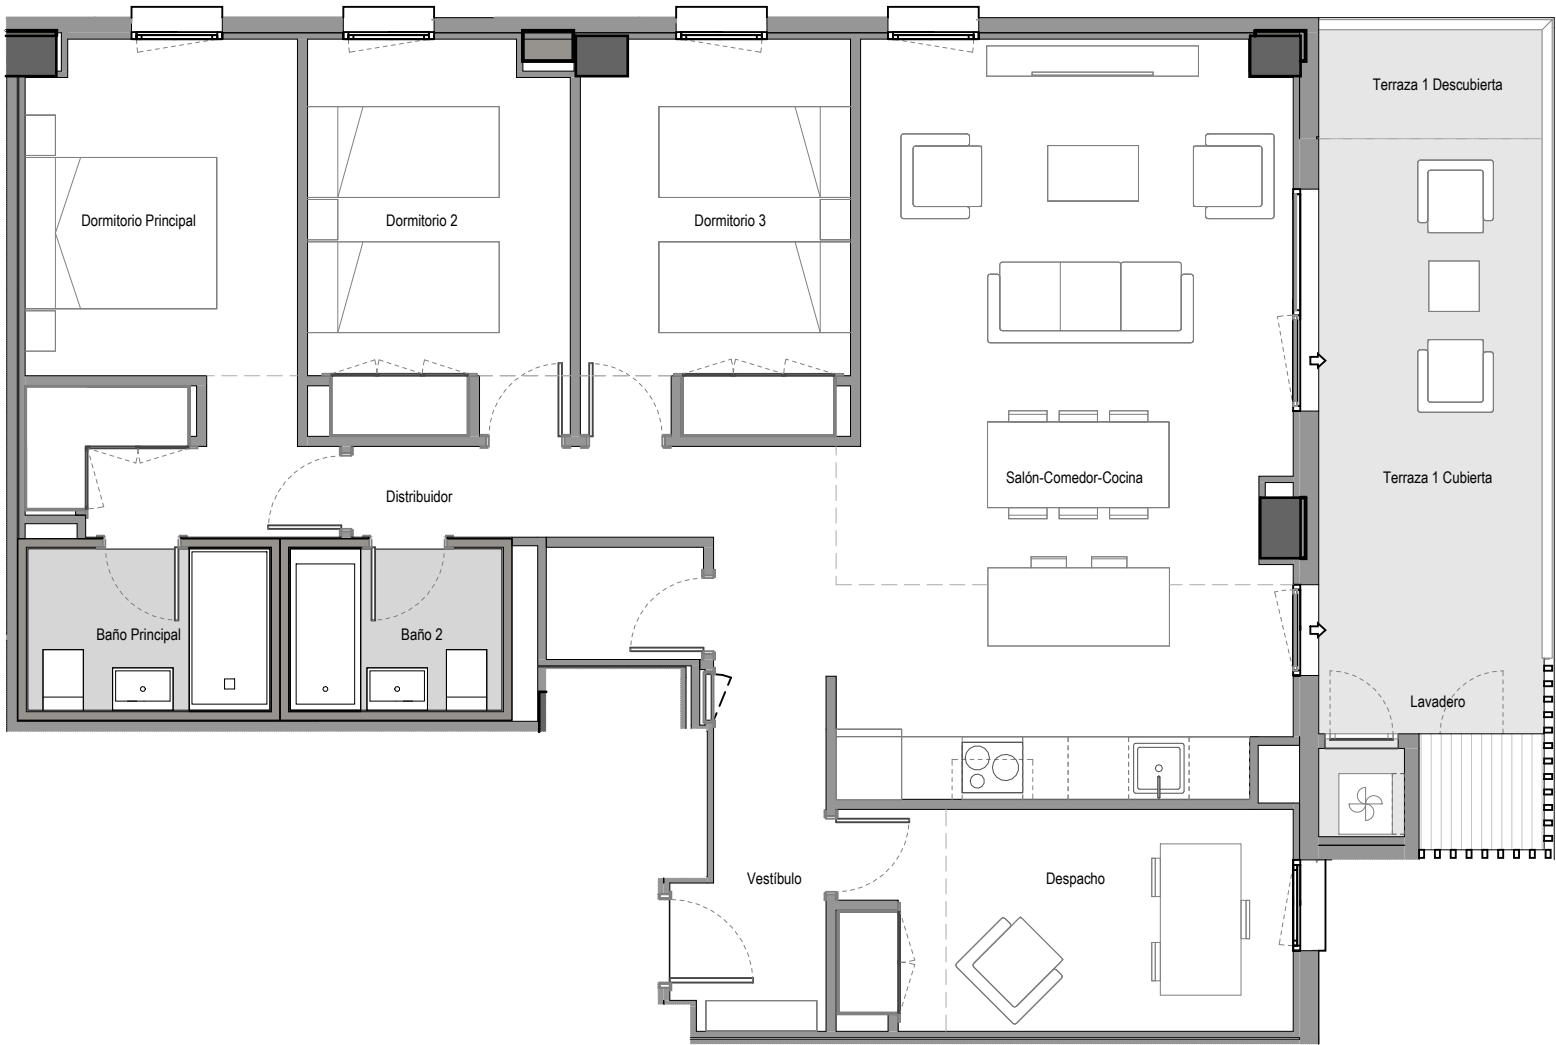


EMPLAZAMIENTO

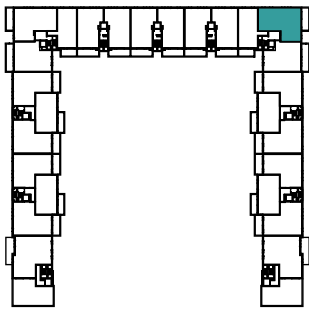

CUADRO DE SUPERFICIES

Vestibulo	9,10 m²
Salón-Comedor-Cocina	32,44 m²
Distribuidor	3,23 m²
Dormitorio Principal	13,20 m²
Dormitorio 2	10,00 m²
Dormitorio 3	10,49 m²
Despacho	9,92 m²
Baño Principal	3,84 m²
Baño 2	3,36 m²
Total Sup. Útil Interior	95,58 m²
Lavadero	3,98 m²
Terraza 1 Cubierta	11,51 m²
Terraza 1 Descubierta	2,46 m²
Total Sup. Útil Exterior	17,95 m²

Superficie construida propia	108,79 m²
Superficie construida con ZZCC*	127,01 m²

Según Decreto BOJA 218/2005	
Superficie útil total	104,56 m²
Superficie construida con ZZCC	136,64 m²

*No se incluyen terrazas

Vivienda 054 – Portal 04 – Planta Tercera – Puerta B



La información aquí contenida puede ser modificada durante el transcurso de la ejecución de la obra por exigencias técnicas y jurídicas, sin que ello implique menoscabo en el nivel global de calidades. El mobiliario, incluido el de cocina, se refleja a efectos meramente decorativos, sin que se incluya en la oferta. Los peldaños de acceso a la vivienda y salidas a patios, puede alterarse en función de la rasante de las calles y corresponde a la D.F. fijar el criterio.