
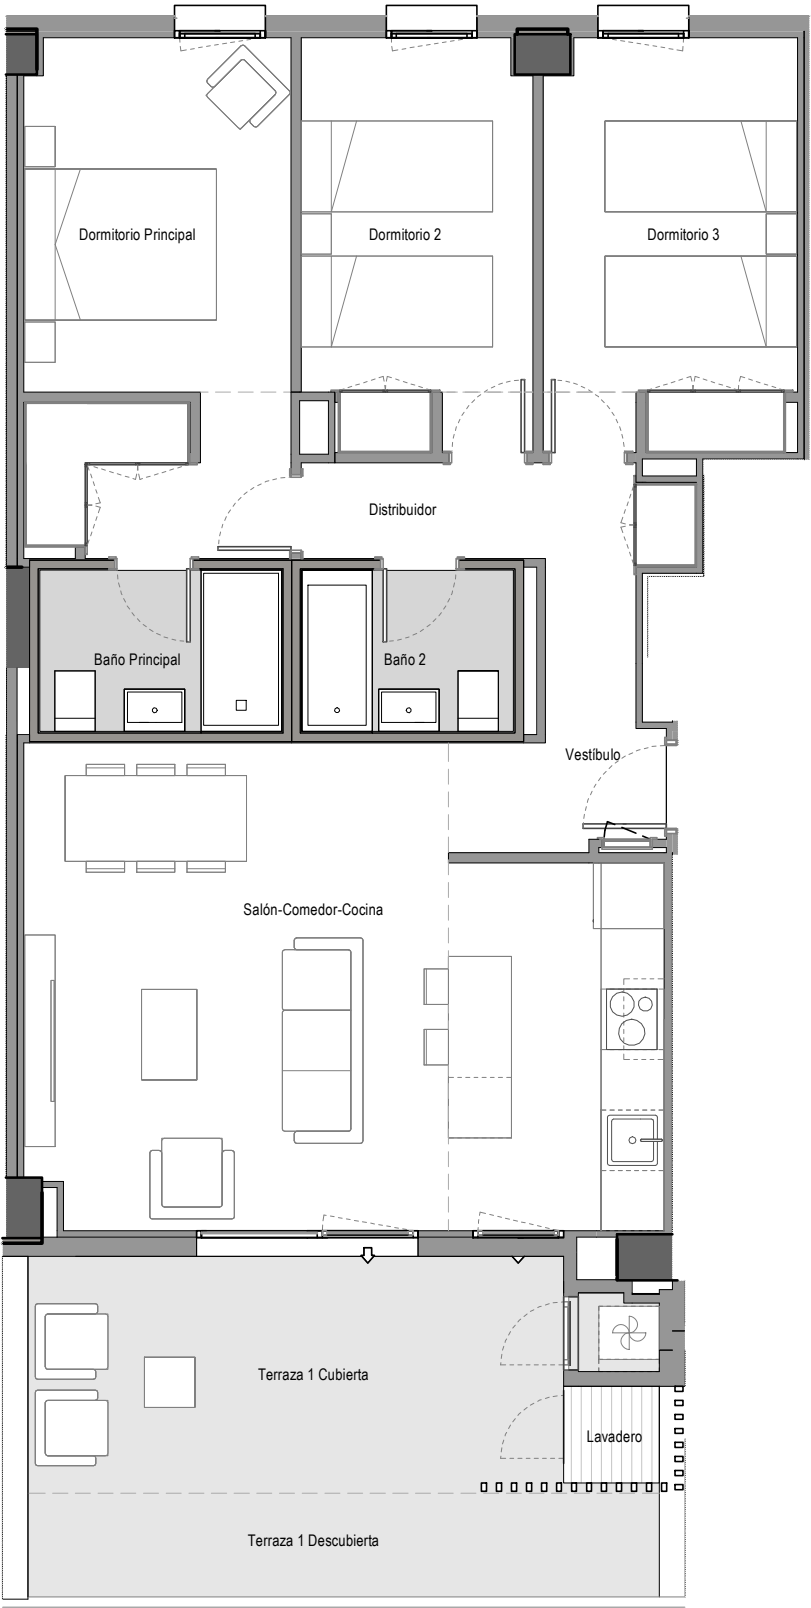


EMPLAZAMIENTO

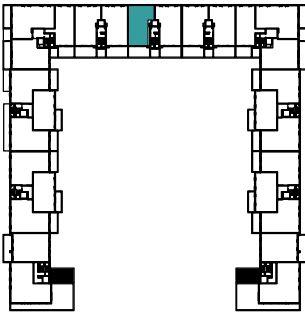

CUADRO DE SUPERFICIES

|                          |          |
|--------------------------|----------|
| Vestibulo                | 2,01 m²  |
| Salón-Comedor-Cocina     | 29,01 m² |
| Distribuidor             | 4,61 m²  |
| Dormitorio Principal     | 13,40 m² |
| Dormitorio 2             | 9,13 m²  |
| Dormitorio 3             | 10,22 m² |
| Baño Principal           | 3,84 m²  |
| Baño 2                   | 3,36 m²  |
| Total Sup. Útil Interior | 75,58 m² |
| Lavadero                 | 3,84 m²  |
| Terraza 1 Cubierta       | 10,38 m² |
| Terraza 1 Descubierta    | 6,58 m²  |
| Total Sup. Útil Exterior | 20,80 m² |

|                                 |           |
|---------------------------------|-----------|
| Superficie construida propia    | 85,98 m²  |
| Superficie construida con ZZCC* | 100,55 m² |

|                                |           |
|--------------------------------|-----------|
| Según Decreto BOJA 218/2005    |           |
| Superficie útil total          | 83,13 m²  |
| Superficie construida con ZZCC | 110,60 m² |

\*No se incluyen terrazas

Vivienda 088 – Portal 06 – Planta Primera – Puerta B



La información aquí contenida puede ser modificada durante el transcurso de la ejecución de la obra por exigencias técnicas y jurídicas, sin que ello implique menoscabo en el nivel global de calidades. El mobiliario, incluido el de cocina, se refleja a efectos meramente decorativos, sin que se incluya en la oferta. Los peldaños de acceso a la vivienda y salidas a patios, puede alterarse en función de la rasante de las calles y corresponde a la D.F. fijar el criterio.