



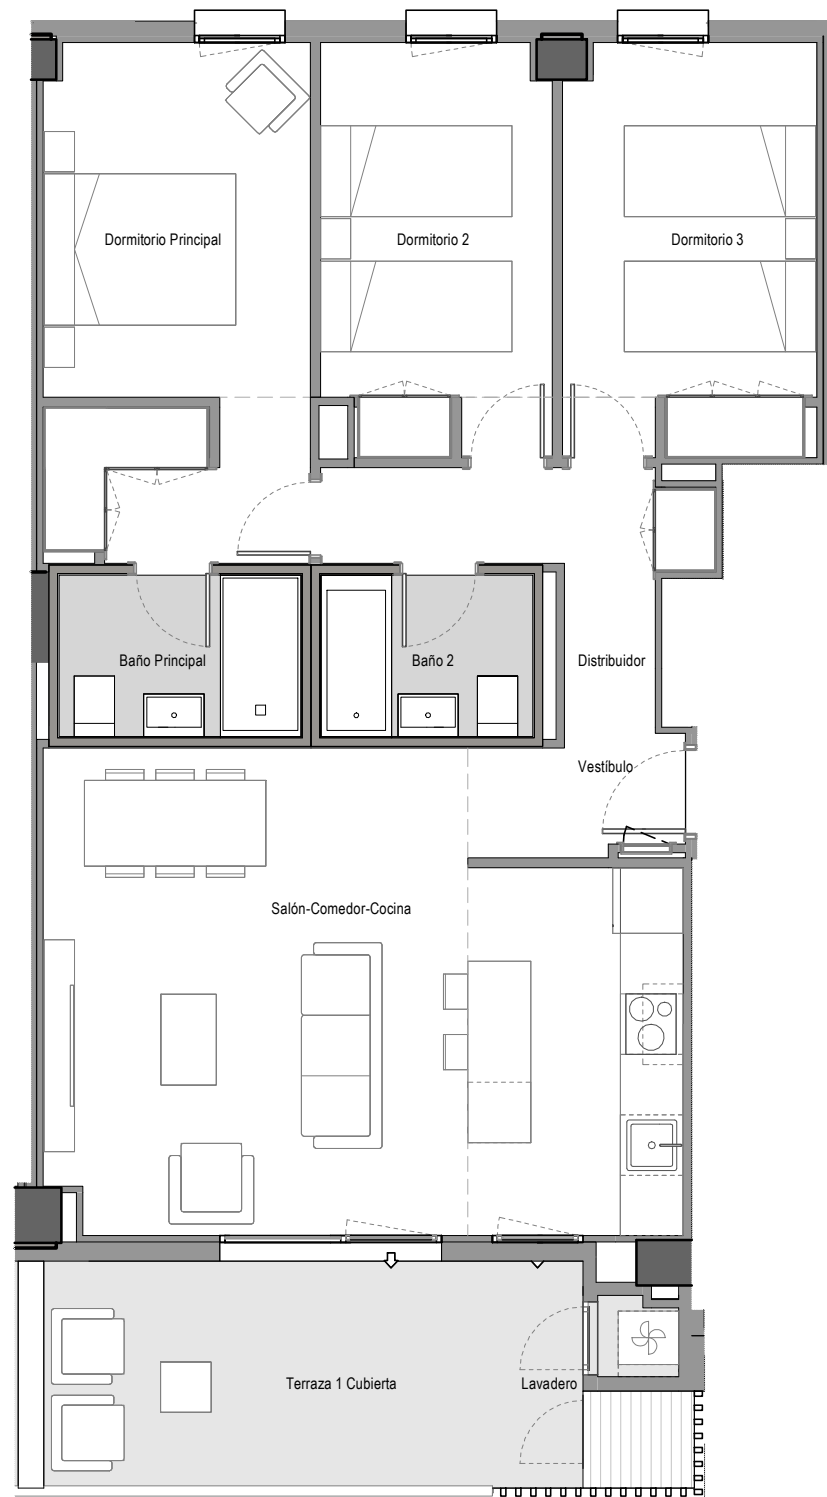

EMPLAZAMIENTO

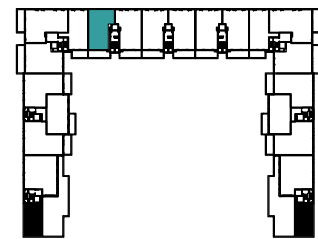

CUADRO DE SUPERFICIES

Vestibulo	2,01 m²
Salón-Comedor-Cocina	29,01 m²
Distribuidor	4,61 m²
Dormitorio Principal	13,40 m²
Dormitorio 2	9,13 m²
Dormitorio 3	10,22 m²
Baño Principal	3,84 m²
Baño 2	3,36 m²
Total Sup. Útil Interior	75,58 m²
Lavadero	3,82 m²
Terraza 1 Cubierta	10,01 m²
Total Sup. Útil Exterior	13,83 m²

Superficie construida propia	86,03 m²
Superficie construida con ZZCC*	100,55 m²

Según Decreto BOJA 218/2005	
Superficie útil total	82,49 m²
Superficie construida con ZZCC	108,35 m²

*No se incluyen terrazas

Vivienda 112 – Portal 07 – Planta Quinta – Puerta B



La información aquí contenida puede ser modificada durante el transcurso de la ejecución de la obra por exigencias técnicas y jurídicas, sin que ello implique menoscabo en el nivel global de calidades. El mobiliario, incluido el de cocina, se refleja a efectos meramente decorativos, sin que se incluya en la oferta. Los peldaños de acceso a la vivienda y salidas a patios, puede alterarse en función de la rasante de las calles y corresponde a la D.F. fijar el criterio.