



EMPLAZAMIENTO



CUADRO DE SUPERFICIES

PLANTA BAJA	
Vestibulo	4,60 m ²
Salón-Comedor	21,73 m ²
Cocina	9,23 m ²
Escalera	2,28 m ²
Aseo	2,29 m ²
Despensa	1,02 m ²
Total Sup. Útil Interior P. Baja	41,15 m²

PLANTA PRIMERA	
Distribuidor	4,06 m ²
Escalera	1,78 m ²
Dormitorio Principal	14,31 m ²
Dormitorio 2	11,33 m ²
Dormitorio 3	9,89 m ²
Baño Principal	3,90 m ²
Baño 2	3,89 m ²
Total Sup. Útil Interior P. Primera	49,16 m²
TOTAL SUP. ÚTIL INTERIOR VIVIENDA	90,31 m²

PLANTA BAJA	
Jardín delantero cub.	11,64 m ²
Jardín delantero	6,13 m ²
Jardín trasero	37,74 m ²
Total Sup. Útil Exterior P. Baja	55,51 m²
TOTAL SUP. ÚTIL EXTERIOR VIVIENDA	55,51 m²


Superficie construida propia	111,51 m²
Superficie construida con ZZCC*	113,87 m²

Según Decreto BOJA 218/2005	
Superficie útil total	99,34 m²
Superficie construida con ZZCC	125,25 m²


*No se incluyen terrazas

Superficie construida Jardín delantero	20,20 m ²
Superficie construida Jardín trasero	41,71 m ²
TOTAL JARDÍN	61,91 m²

SUPERFICIE DE PARCELA	111,34 m²
------------------------------	-----------------------------

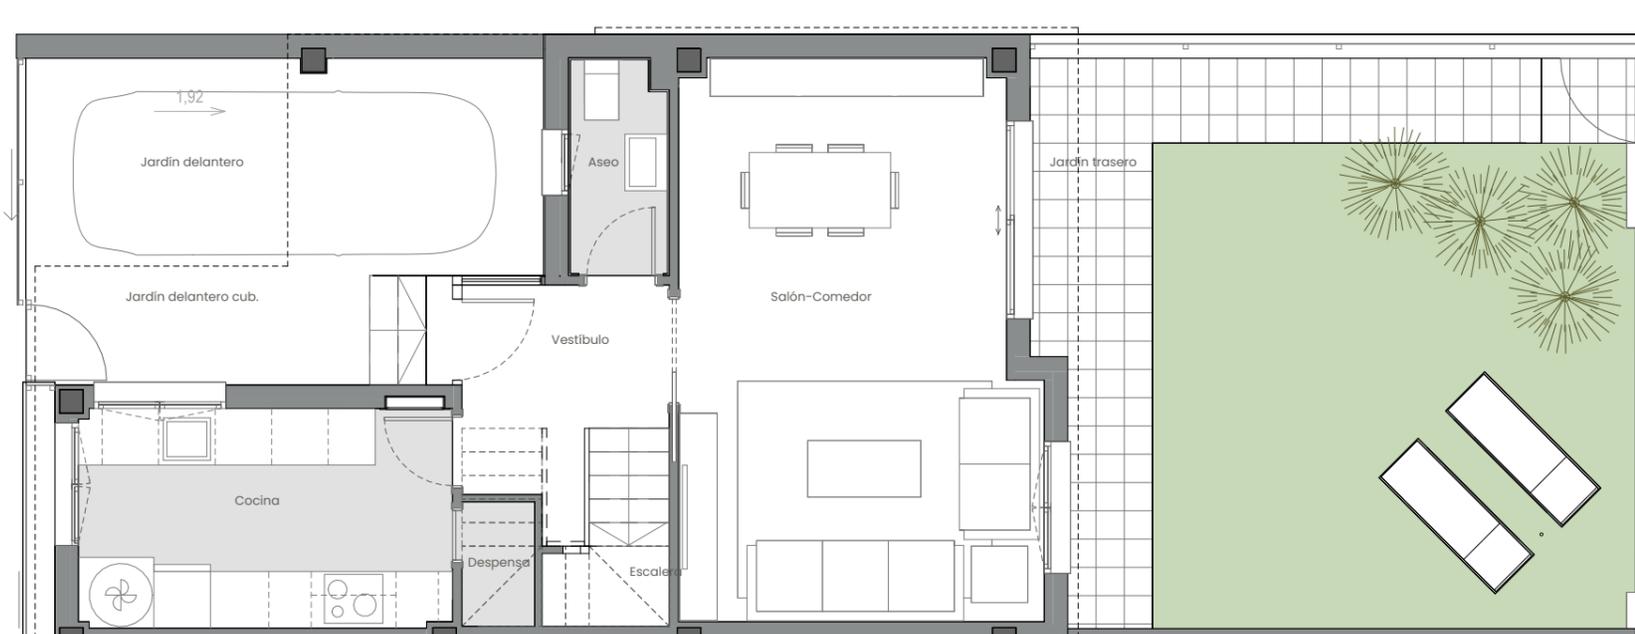

PLANTA BAJA

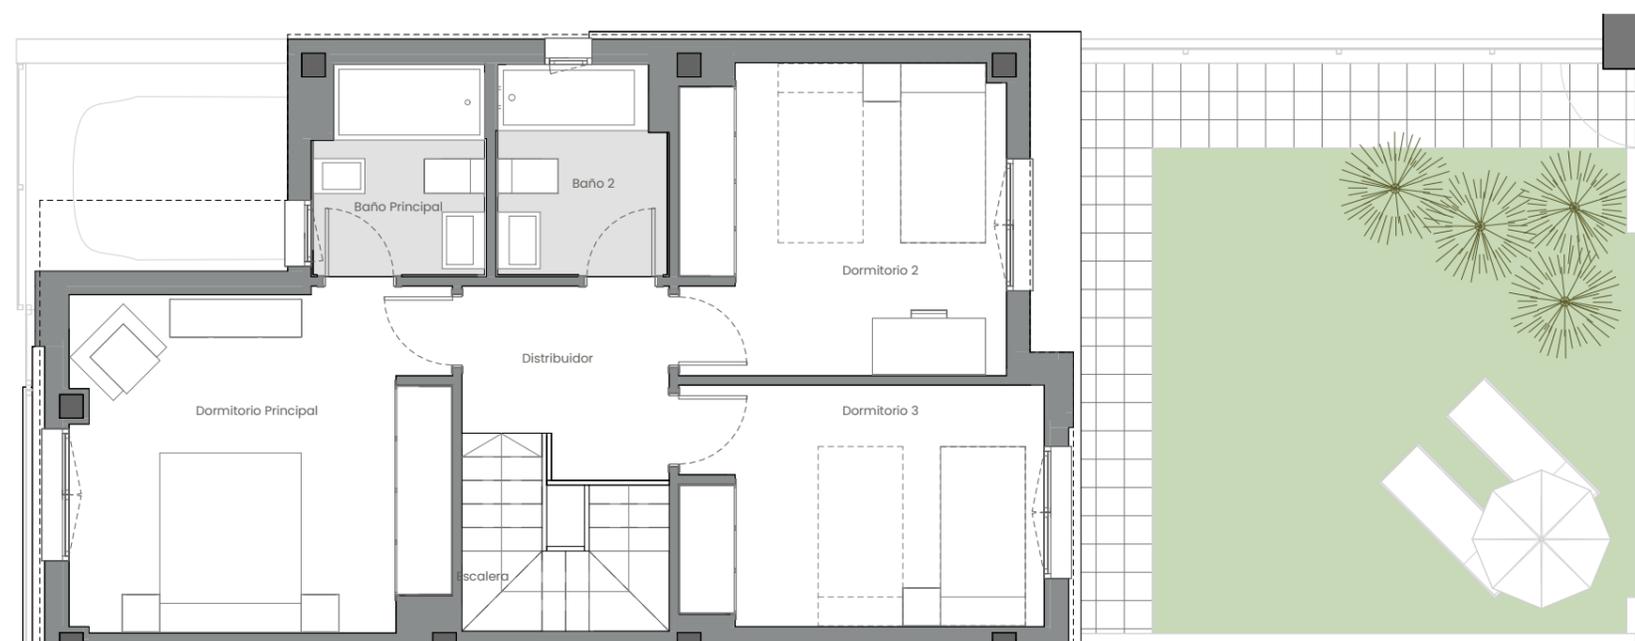

PLANTA PRIMERA

SUPERFICIE DE PARCELA	111,34 m²
------------------------------	-----------------------------

Vivienda 018 - Tipo 1AT



La información aquí contenida puede ser modificada durante el transcurso de la ejecución de la obra por exigencias técnicas y jurídicas, sin que ello implique menoscabo en el nivel global de calidades. El mobiliario, incluido el de cocina, se refleja a efectos meramente decorativos, sin que se incluya en la oferta. Los peldaños de acceso a la vivienda y salidas a patios, puede alterarse en función de la rasante de las calles y corresponde a la D.F. fijar el criterio.