


EMPLAZAMIENTO

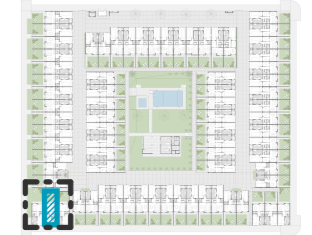

CUADRO DE SUPERFICIES

PLANTA BAJA	
Vestibulo	4,60 m ²
Salón-Comedor	21,64 m ²
Cocina	9,23 m ²
Escalera	2,27 m ²
Aseo	2,29 m ²
Despensa	1,02 m ²
Total Sup. Útil Interior P. Baja	41,05 m²

PLANTA PRIMERA	
Distribuidor	4,06 m ²
Escalera	1,78 m ²
Dormitorio Principal	14,31 m ²
Dormitorio 2	11,47 m ²
Dormitorio 3	9,89 m ²
Baño Principal	3,91 m ²
Baño 2	3,87 m ²
Total Sup. Útil Interior P. Primera	49,29 m²
TOTAL SUP. ÚTIL INTERIOR VIVIENDA	90,34 m²

PLANTA BAJA	
Jardín delantero cub.	11,75 m ²
Jardín delantero	6,26 m ²
Jardín trasero	35,28 m ²
Total Sup. Útil Exterior P. Baja	53,29 m²
TOTAL SUP. ÚTIL EXTERIOR VIVIENDA	53,29 m²


Superficie construida propia	109,94 m²
Superficie construida con ZZCC*	112,30 m²

Según Decreto BOJA 218/2005	
Superficie útil total	99,37 m²
Superficie construida con ZZCC	123,53 m²


*No se incluyen terrazas

Superficie construida Jardín delantero	19,82 m ²
Superficie construida Jardín trasero	38,32 m ²
TOTAL JARDÍN	58,14 m²

SUPERFICIE DE PARCELA	106,90 m²
------------------------------	-----------------------------

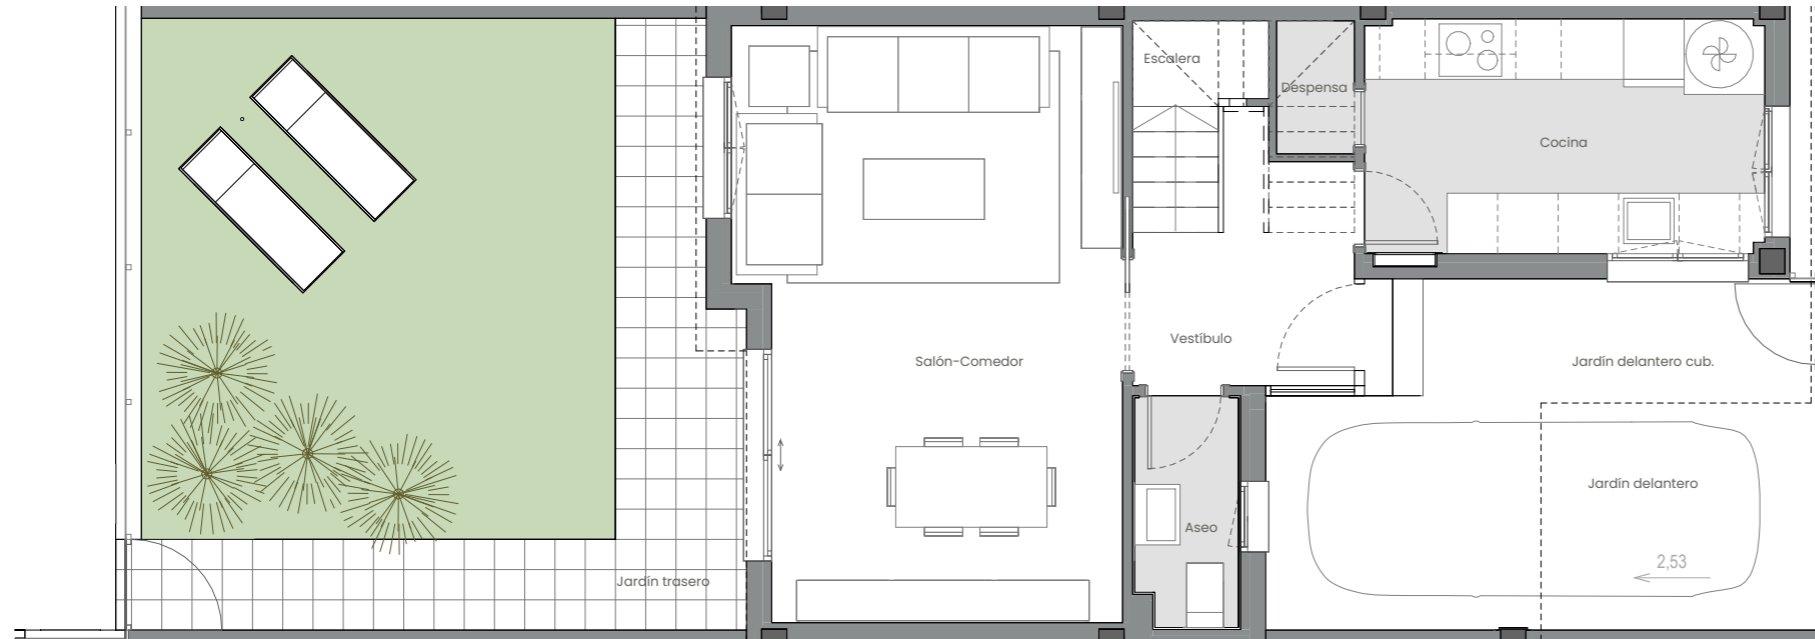

PLANTA BAJA

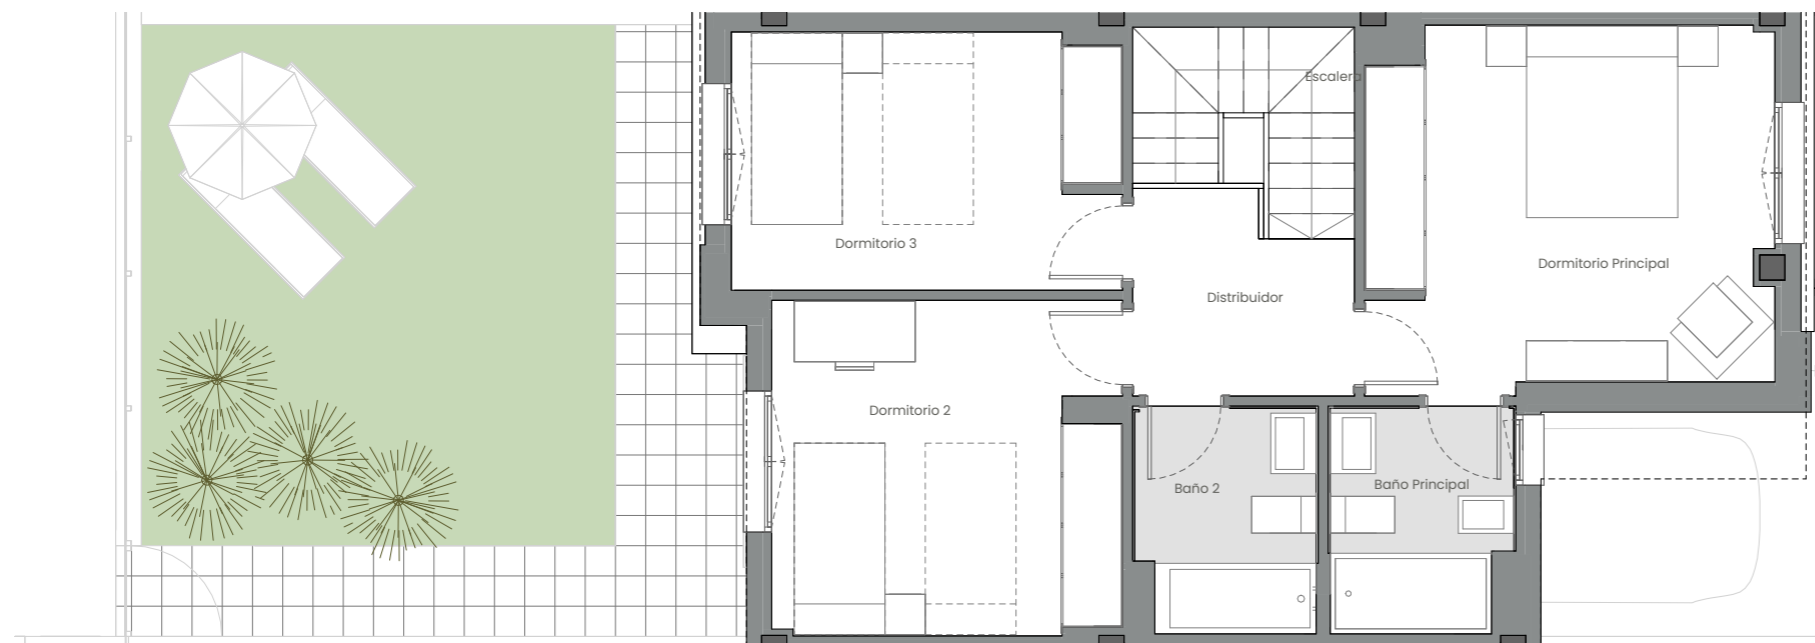

PLANTA PRIMERA

Vivienda 033 - Tipo 1A



La información aquí contenida puede ser modificada durante el transcurso de la ejecución de la obra por exigencias técnicas y jurídicas, sin que ello implique menoscabo en el nivel global de calidades. El mobiliario, incluido el de cocina, se refleja a efectos meramente decorativos, sin que se incluya en la oferta. Los peldaños de acceso a la vivienda y salidas a patios, puede alterarse en función de la rasante de las calles y corresponde a la D.F. fijar el criterio.