


PLANTA BAJA

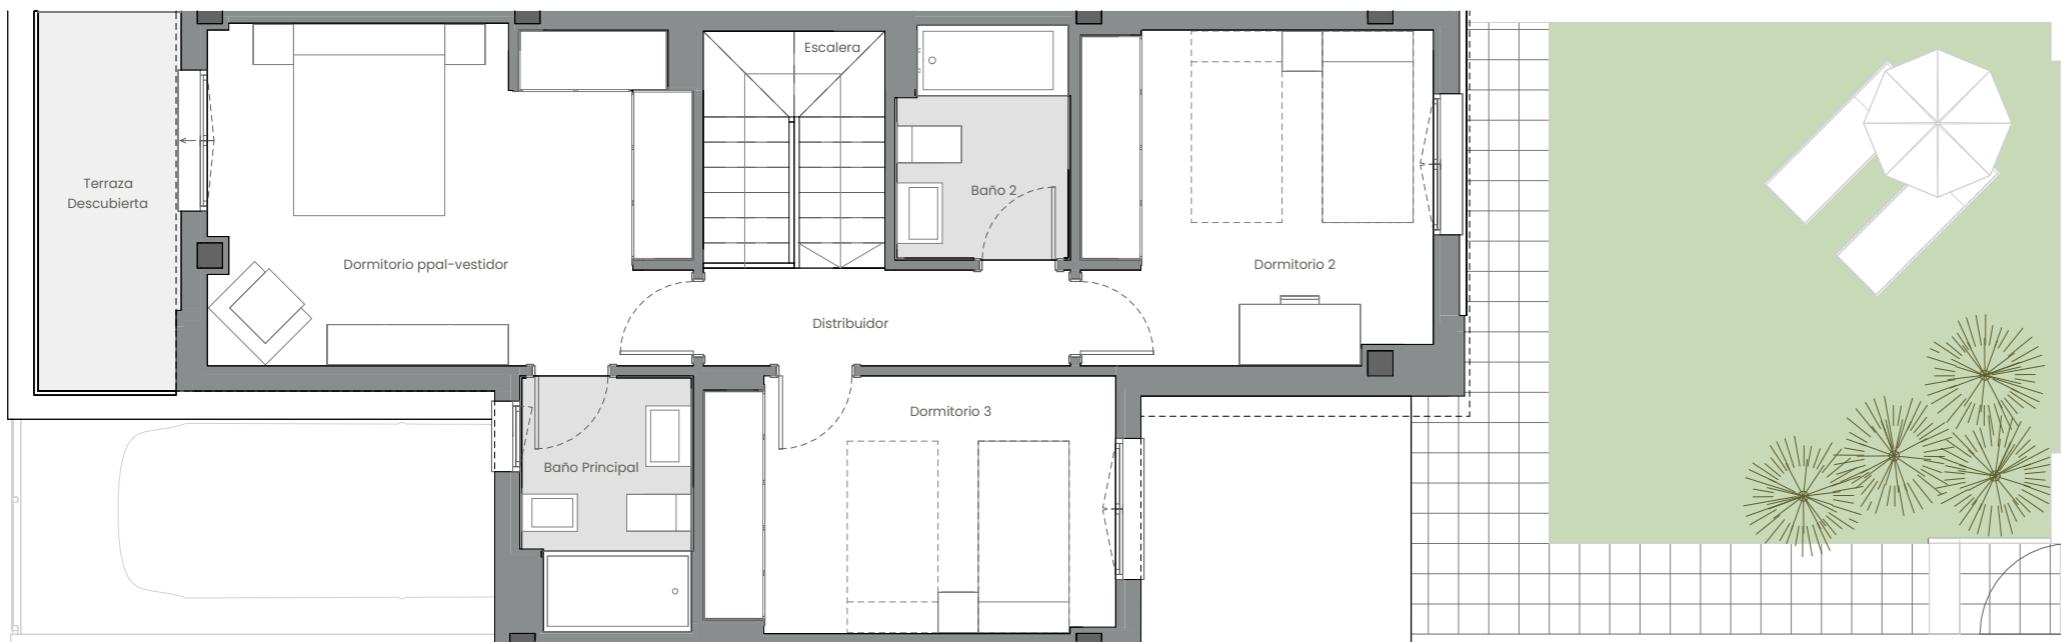

PLANTA PRIMERA

Vivienda 008 - Tipo 2A

La información aquí contenida puede ser modificada durante el transcurso de la ejecución de la obra por exigencias técnicas y jurídicas, sin que ello implique menoscabo en el nivel global de calidad. El mobiliario, incluido el de cocina, se refleja a efectos meramente decorativos, sin que se incluya en la oferta. Los peldaños de acceso a la vivienda y salidas a patios, puede alterarse en función de la rasante de las calles y corresponde a la D.F. fijar el criterio.

EMPLAZAMIENTO



CUADRO DE SUPERFICIES

PLANTA BAJA	
Vestíbulo	6,21 m ²
Salón-Comedor	20,99 m ²
Cocina	11,02 m ²
Despacho	7,98 m ²
Aseo	3,06 m ²
Total Sup. Útil Interior P. Baja	49,26 m ²

PLANTA PRIMERA	
Distribuidor	3,49 m ²
Escalera	4,23 m ²
Dormitorio ppal-vestidor	15,99 m ²
Dormitorio 2	11,46 m ²
Dormitorio 3	10,35 m ²
Baño Principal	4,07 m ²
Baño 2	3,80 m ²
Total Sup. Útil Interior P. Primera	53,39 m ²
TOTAL SUP. ÚTIL INTERIOR VIVIENDA	102,65 m²

PLANTA BAJA	
Lavadero	3,60 m ²
Jardín delantero cub.	11,60 m ²
Jardín delantero	10,16 m ²
Jardín trasero	37,44 m ²
Total Sup. Útil Exterior P. Baja	62,80 m ²

PLANTA PRIMERA	
Terraza Descubierta	5,32 m ²
Total Sup. Útil Exterior P. Primera	5,32 m ²
TOTAL SUP. ÚTIL EXTERIOR VIVIENDA	68,12 m²

Superficie construida propia	126,04 m ²
Superficie construida con ZZCC*	128,72 m ²

Según Decreto BOJA 218/2005	
Superficie útil total	112,92 m ²
Superficie construida con ZZCC	141,59 m ²

*No se incluyen terrazas

Superficie construida Jardín delantero	22,41 m ²
Superficie construida Jardín trasero	40,48 m ²
TOTAL JARDÍN	62,89 m²

SUPERFICIE DE PARCELA	129,05 m²
------------------------------	-----------------------------