


PLANTA BAJA



PLANTA PRIMERA

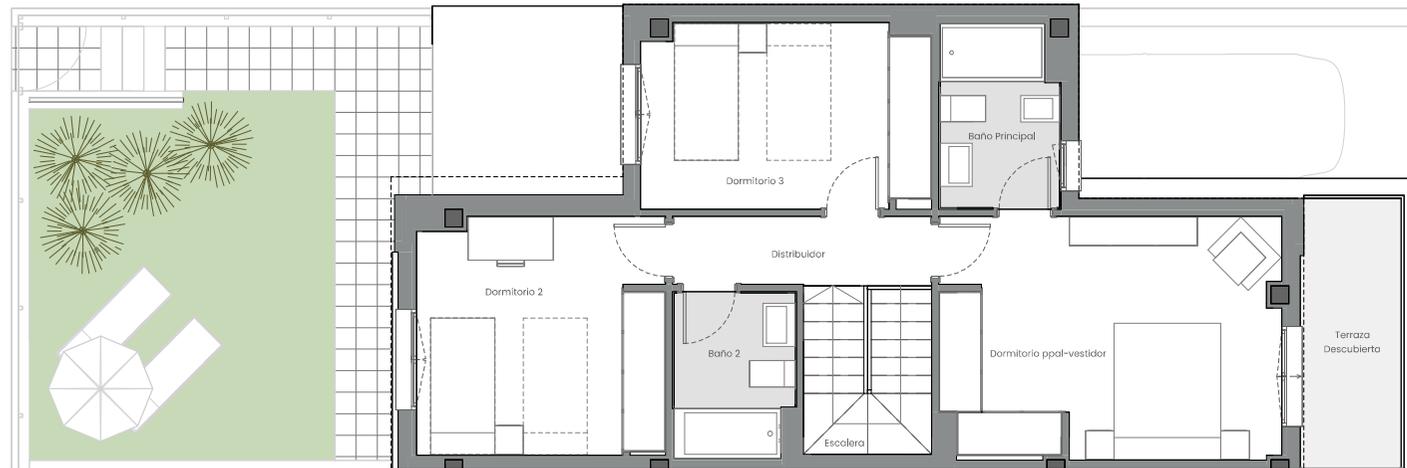

## EMPLAZAMIENTO



## CUADRO DE SUPERFICIES

PLANTA BAJA	
Vestibulo	6,21 m <sup>2</sup>
Salón-Comedor	21,06 m <sup>2</sup>
Cocina	11,02 m <sup>2</sup>
Despacho	7,96 m <sup>2</sup>
Aseo	3,06 m <sup>2</sup>
<b>Total Sup. Útil Interior P. Baja</b>	<b>49,31 m<sup>2</sup></b>

PLANTA PRIMERA	
Distribuidor	3,49 m <sup>2</sup>
Escalera	4,23 m <sup>2</sup>
Dormitorio ppal-vestidor	15,99 m <sup>2</sup>
Dormitorio 2	11,46 m <sup>2</sup>
Dormitorio 3	10,42 m <sup>2</sup>
Baño Principal	4,15 m <sup>2</sup>
Baño 2	3,80 m <sup>2</sup>
<b>Total Sup. Útil Interior P. Primera</b>	<b>53,54 m<sup>2</sup></b>
<b>TOTAL SUP. ÚTIL INTERIOR VIVIENDA</b>	<b>102,85 m<sup>2</sup></b>

PLANTA BAJA	
Lavadero	3,61 m <sup>2</sup>
Jardín delantero cub.	11,41 m <sup>2</sup>
Jardín delantero	10,09 m <sup>2</sup>
Jardín trasero	32,61 m <sup>2</sup>
<b>Total Sup. Útil Exterior P. Baja</b>	<b>57,72 m<sup>2</sup></b>

PLANTA PRIMERA	
Terraza Descubierta	5,32 m <sup>2</sup>
<b>Total Sup. Útil Exterior P. Primera</b>	<b>5,32 m<sup>2</sup></b>
<b>TOTAL SUP. ÚTIL EXTERIOR VIVIENDA</b>	<b>63,04 m<sup>2</sup></b>

<b>Superficie construida propia</b>	<b>127,99 m<sup>2</sup></b>
<b>Superficie construida con ZZCC*</b>	<b>130,68 m<sup>2</sup></b>

Según Decreto BOJA 218/2005	
<b>Superficie útil total</b>	<b>113,14 m<sup>2</sup></b>
<b>Superficie construida con ZZCC</b>	<b>143,74 m<sup>2</sup></b>

\*No se incluyen terrazas

Superficie construida Jardín delantero	23,24 m <sup>2</sup>
Superficie construida Jardín trasero	36,26 m <sup>2</sup>
<b>TOTAL JARDÍN</b>	<b>59,50 m<sup>2</sup></b>

<b>SUPERFICIE DE PARCELA</b>	<b>126,52 m<sup>2</sup></b>
------------------------------	-----------------------------

## Vivienda 061 - Tipo 2AT22

0 1 2 3 4 5m

La información aquí contenida puede ser modificada durante el transcurso de la ejecución de la obra por exigencias técnicas y jurídicas, sin que ello implique menoscabo en el nivel global de calidades. El mobiliario, incluido el de cocina, se refleja a efectos meramente decorativos, sin que se incluya en la oferta. Los peldaños de acceso a la vivienda y salidas a patios, puede alterarse en función de la rasante de las calles y corresponde a la D.F. fijar el criterio.